



踏板	ビーチ集成材 (ダーク/ライト)
支柱・手摺り	スチール (ホワイト/ブラック/グレー)
その他	樹脂パーツ (黒) や金物類
梱包重量	120kg

輸入製品の性質上、記載の仕様や価格は予告なく変更となる場合があります。

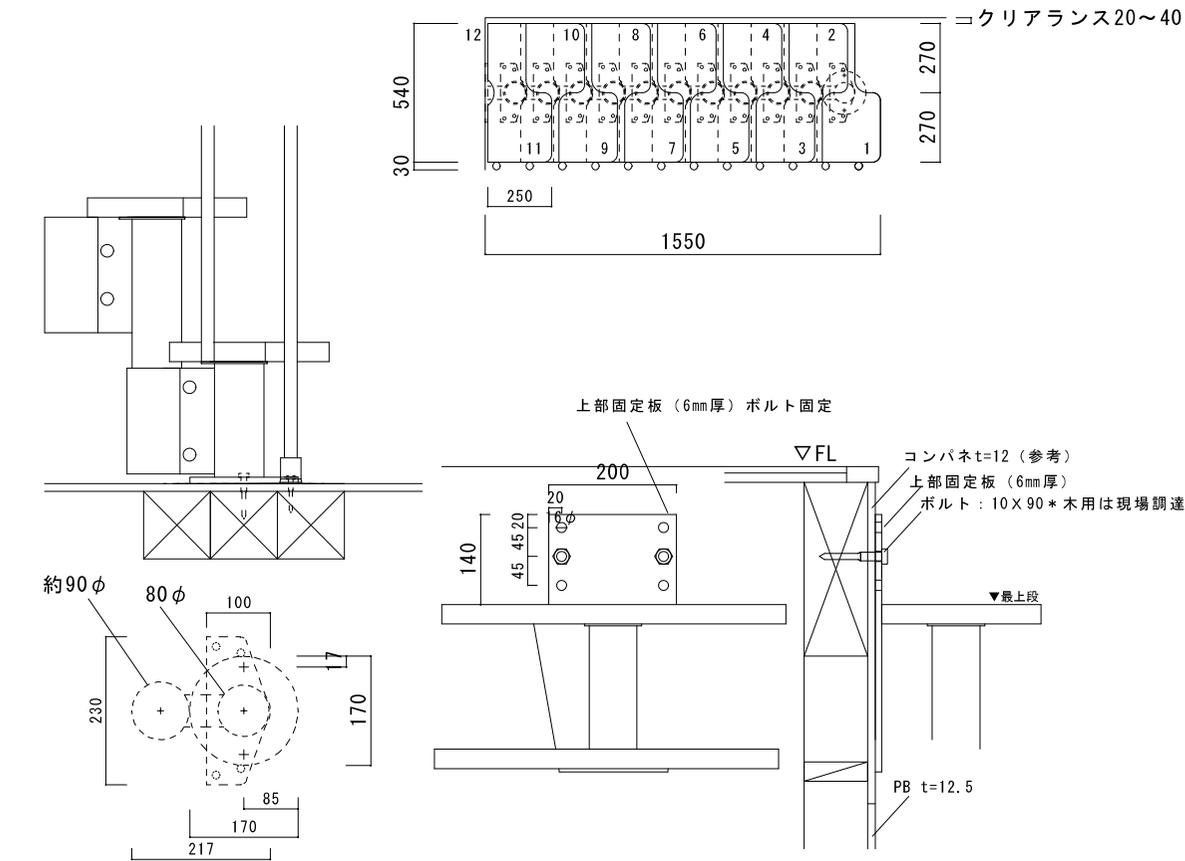

下部取り付け平面図1/8

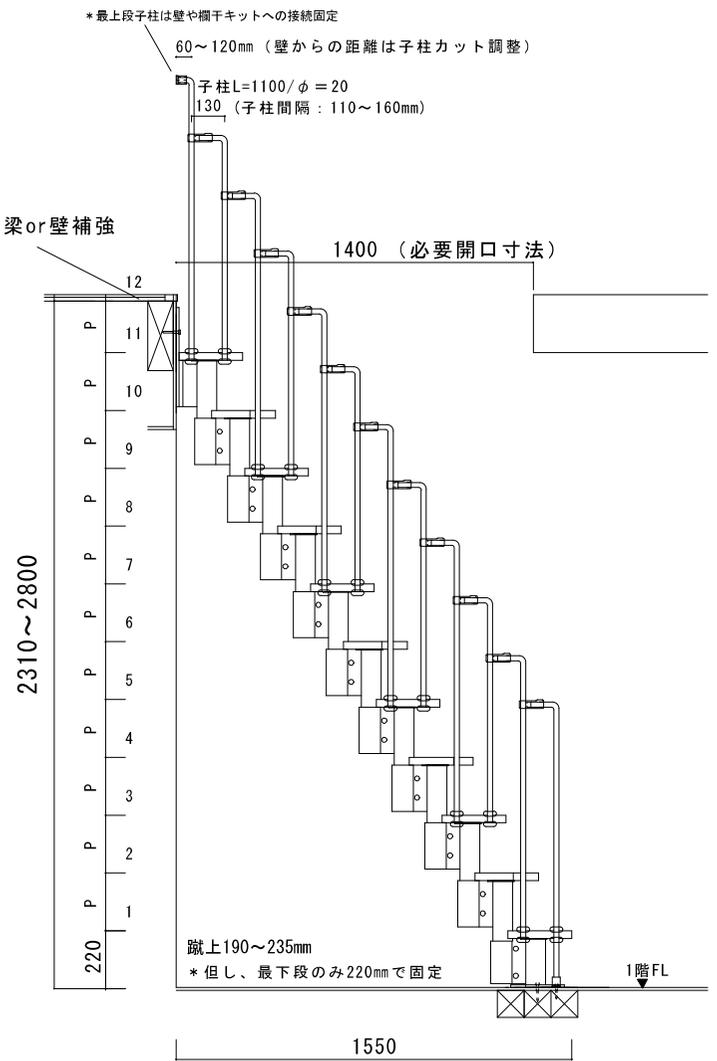



上部取り付け金具詳細図1/8

付属の固定用ボルトはコンクリート用です。現場に合わせて、ご検討ください。

		年・月・日		単位	縮尺	設計	担当	承認	住所	
				m/m	1:20 1:				KA-WDP1 標準キット No.	


踏板	ビーチ集成材 (ダーク/ライト)
支柱・手摺り	スチール (ホワイト/ブラック/グレー)
その他	樹脂パーツ (黒) や金物類
梱包重量	120kg+9kg

*記載の仕様や価格等は予告なく変更となる場合がありますので、ご了承ください。
*寸法には若干の伸縮誤差がございます。

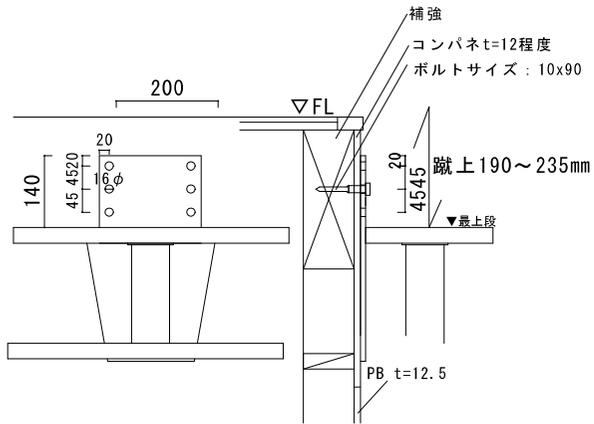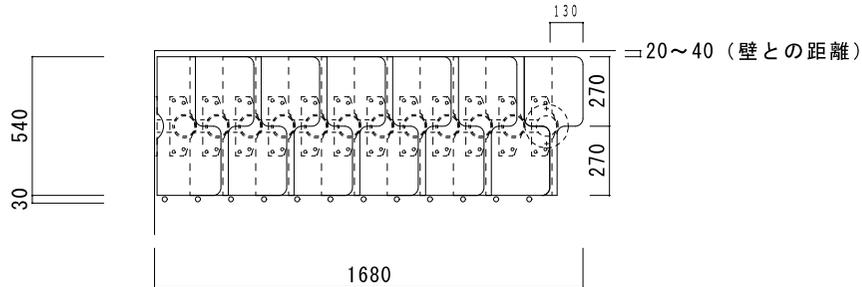


上部取り付け金具詳細図

付属の固定用ボルトはコンクリート用です。
現場に合わせて、ご検討ください。

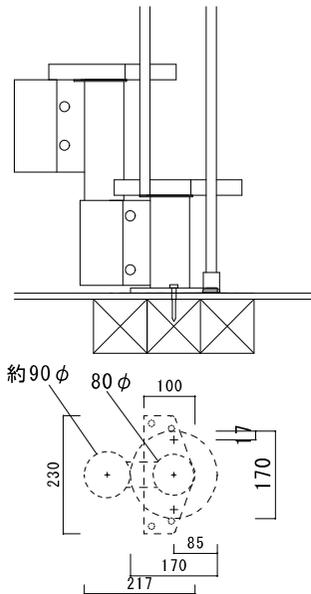

ボルト位置：下部固定板外径より17mm (ボルト口15mmφ)
下部取り付け平面図1/8

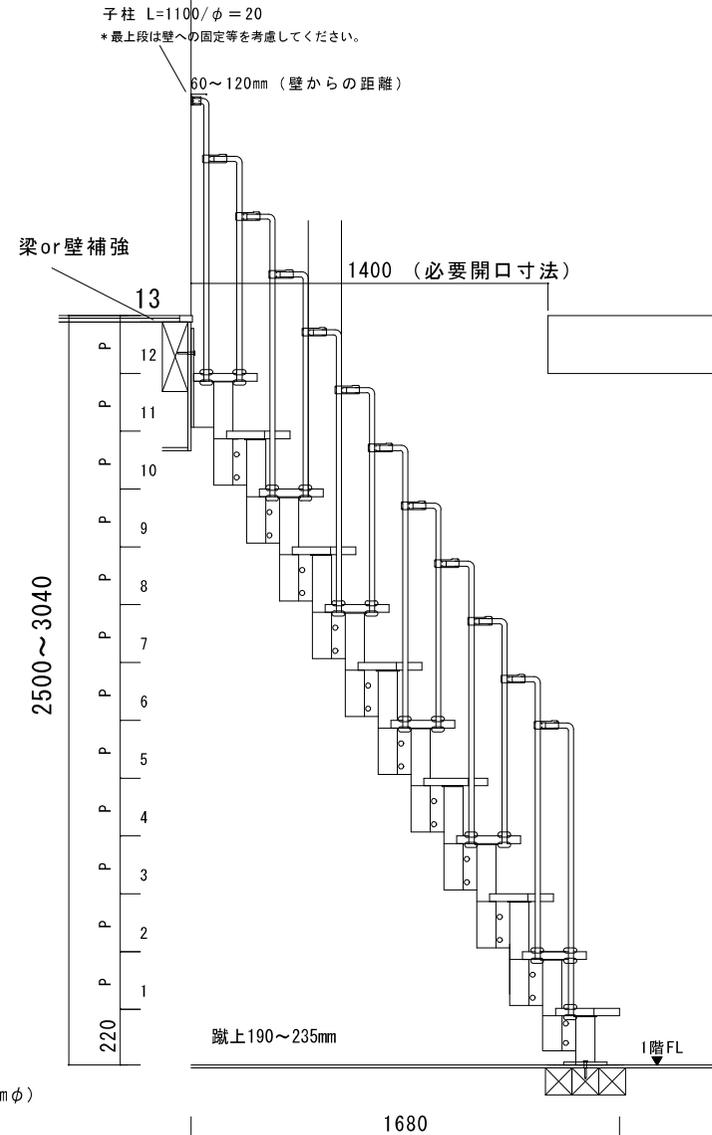

		年・月・日		単位	縮尺	設計	担当	承認	住所
				m/m	1: 1:				KA-WDP1 +1段 (13段上がり) No.

邸 KARINA 13段 工事

