




ルネサンス・マホガニー - ガラス窓付きパネル番号 6 ・ 写真 9-1  
 ルネサンス ドアとドア・サイド、ヘッド枠の組み合わせにより、お住まいの個性的なタッチをお楽しみいただけます。当社は、改修でも新築でも、どんな戸口のニーズにも柔軟に対応できることを目指しています。

すべての JE-TRAE 玄関ドアは、侵入防止について SKAFOR のテストと承認を受けています - 40 ページを参照してください。

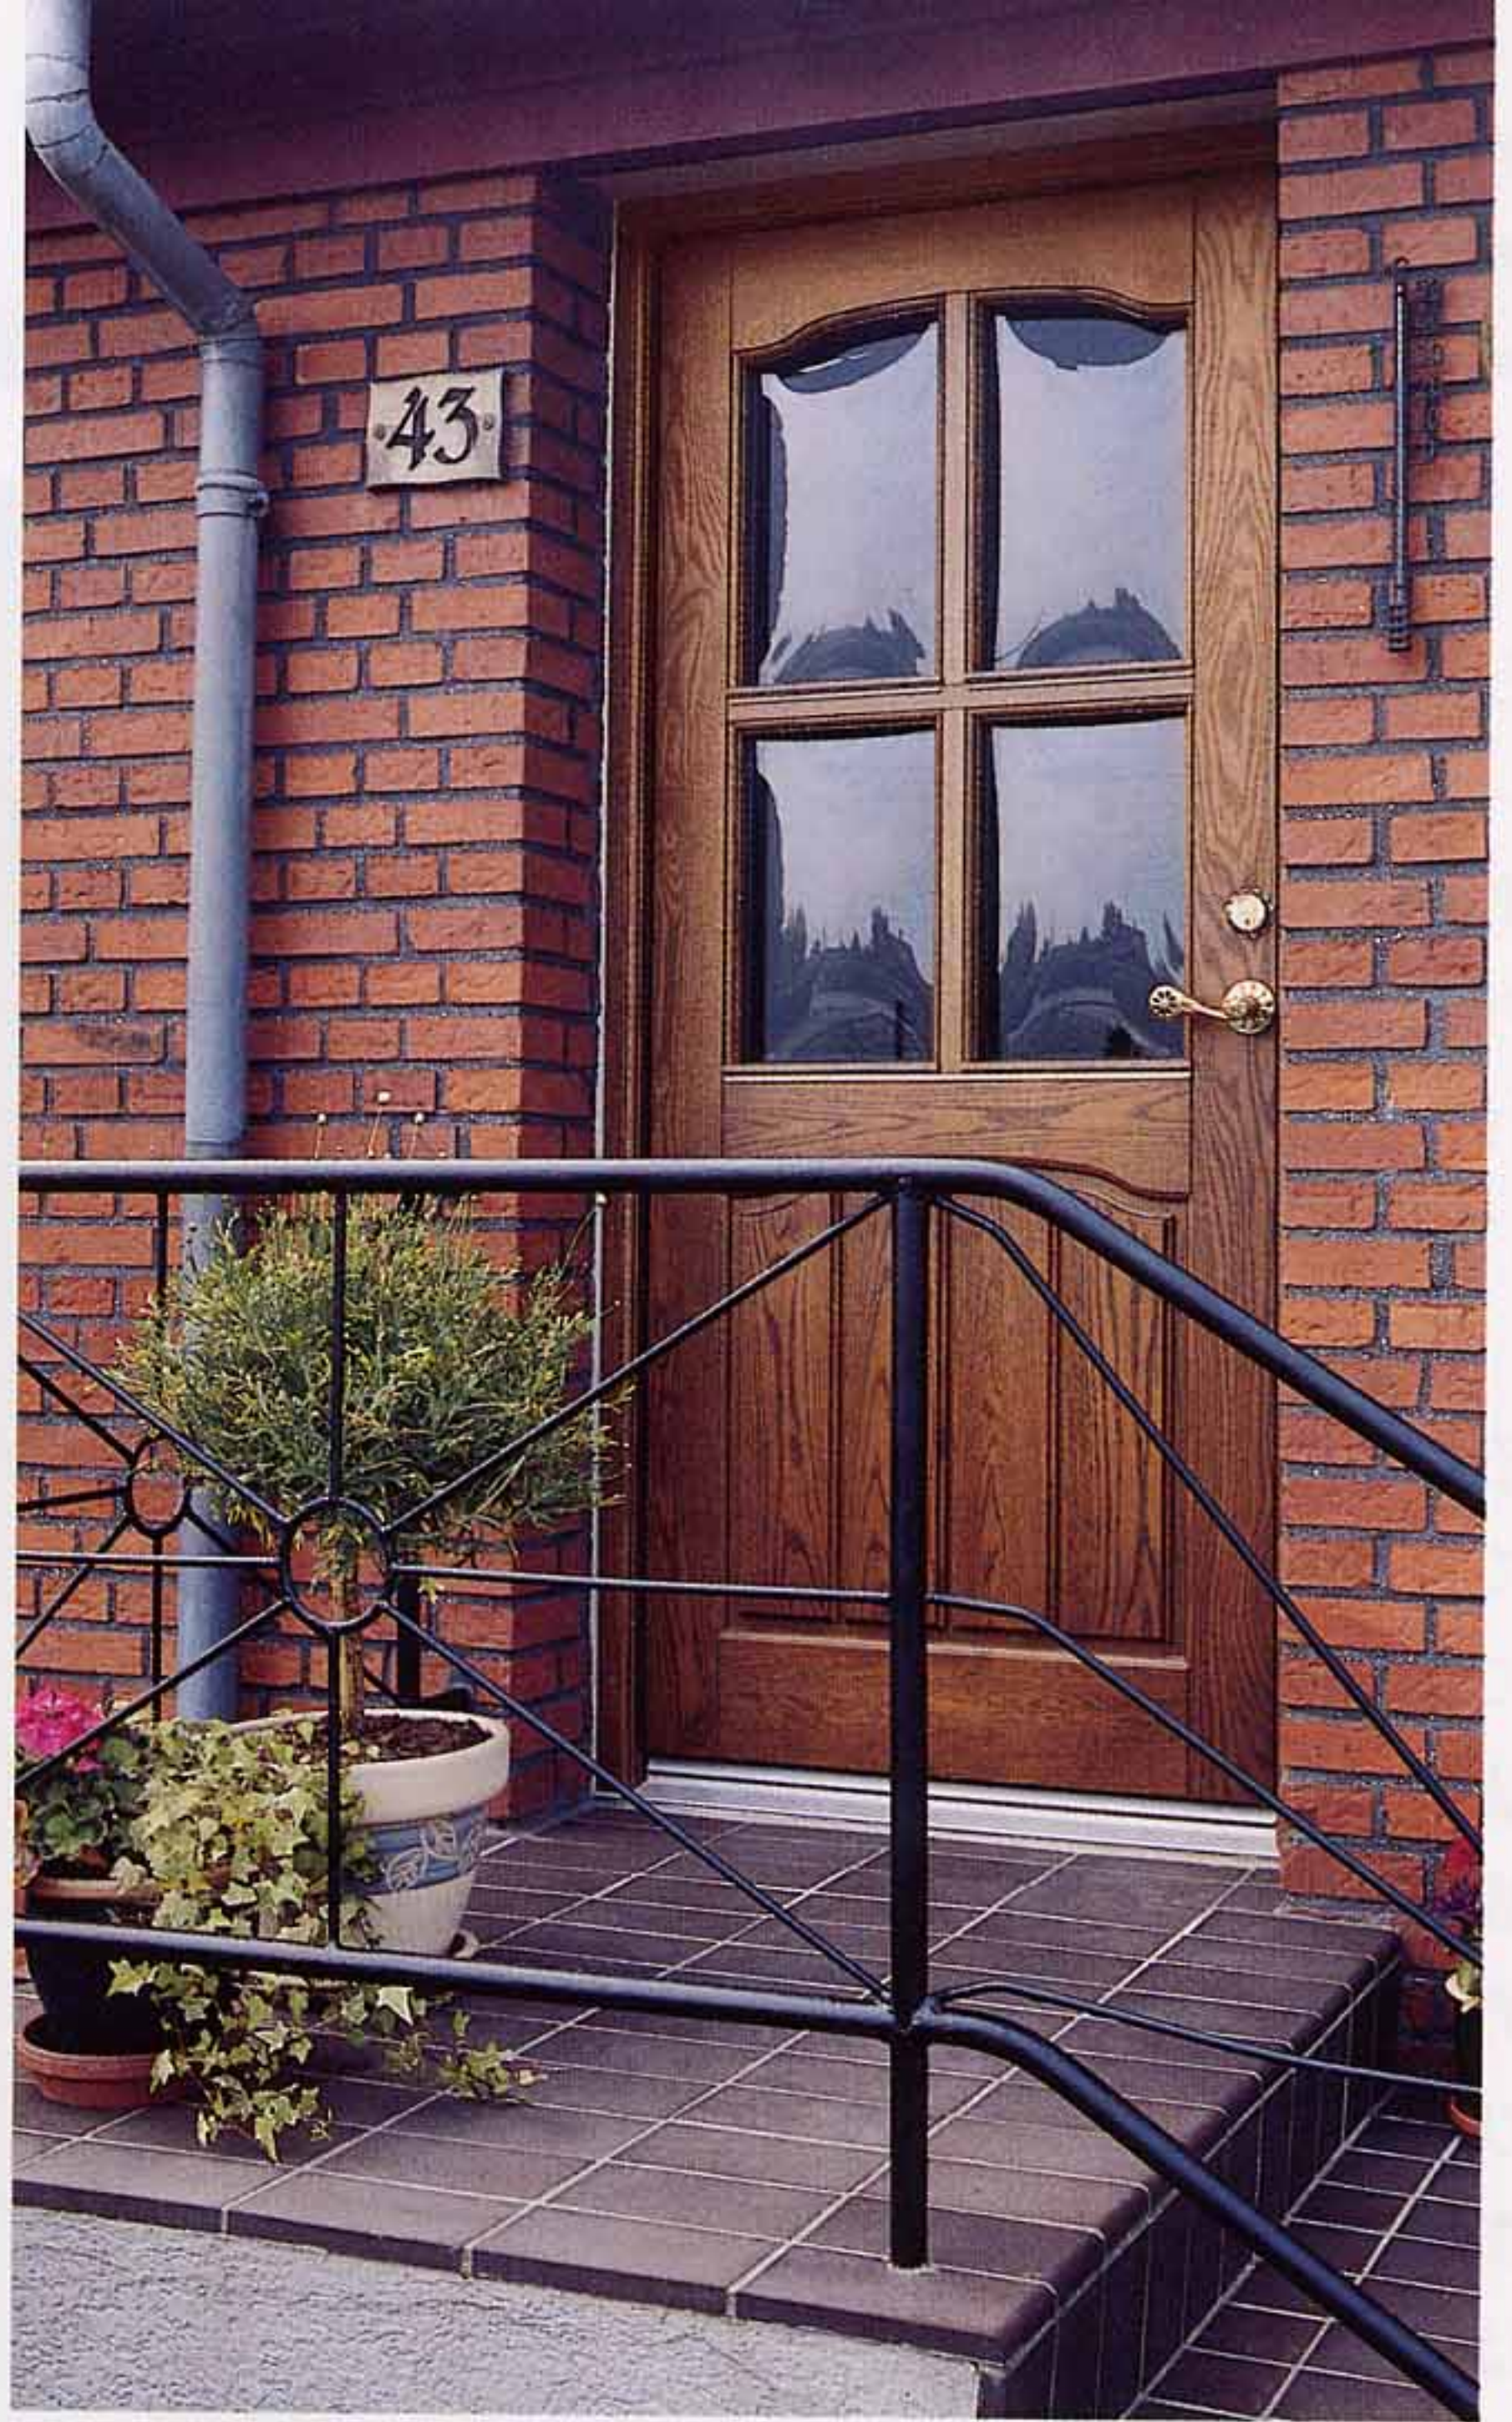

ルネサンス・ダーク・オーク - ガラス窓付きパネル番号 5 ・ 写真 9-2

## ルネサンス・ドア・サイドとヘッド枠



ダーク・オーク・タイプ F  
 ルネサンス・ヘッド枠



ライト・オーク  
 ドア・サイド・  
 タイプ K



ライト・オーク  
 ドア・サイド・  
 タイプ 0  
 - ガラス窓付き  
 パネル番号 3



マホガニー  
 ドア・サイド・  
 タイプ 0  
 - ガラス窓付き  
 パネル番号 5



マホガニー  
 ドア・サイド・  
 タイプ 0  
 - ガラス窓付き  
 パネル番号 6



ホワイト  
 ドア・サイド・  
 タイプ 0