
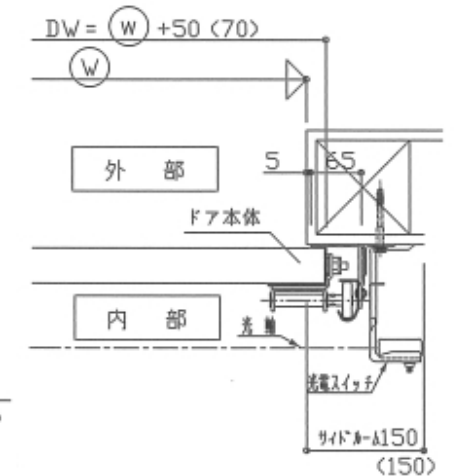


【基本納まり図】
オーバースライド ドア
■スタンダードスタイル


 電源AC100V
 15A接地極付コンセント

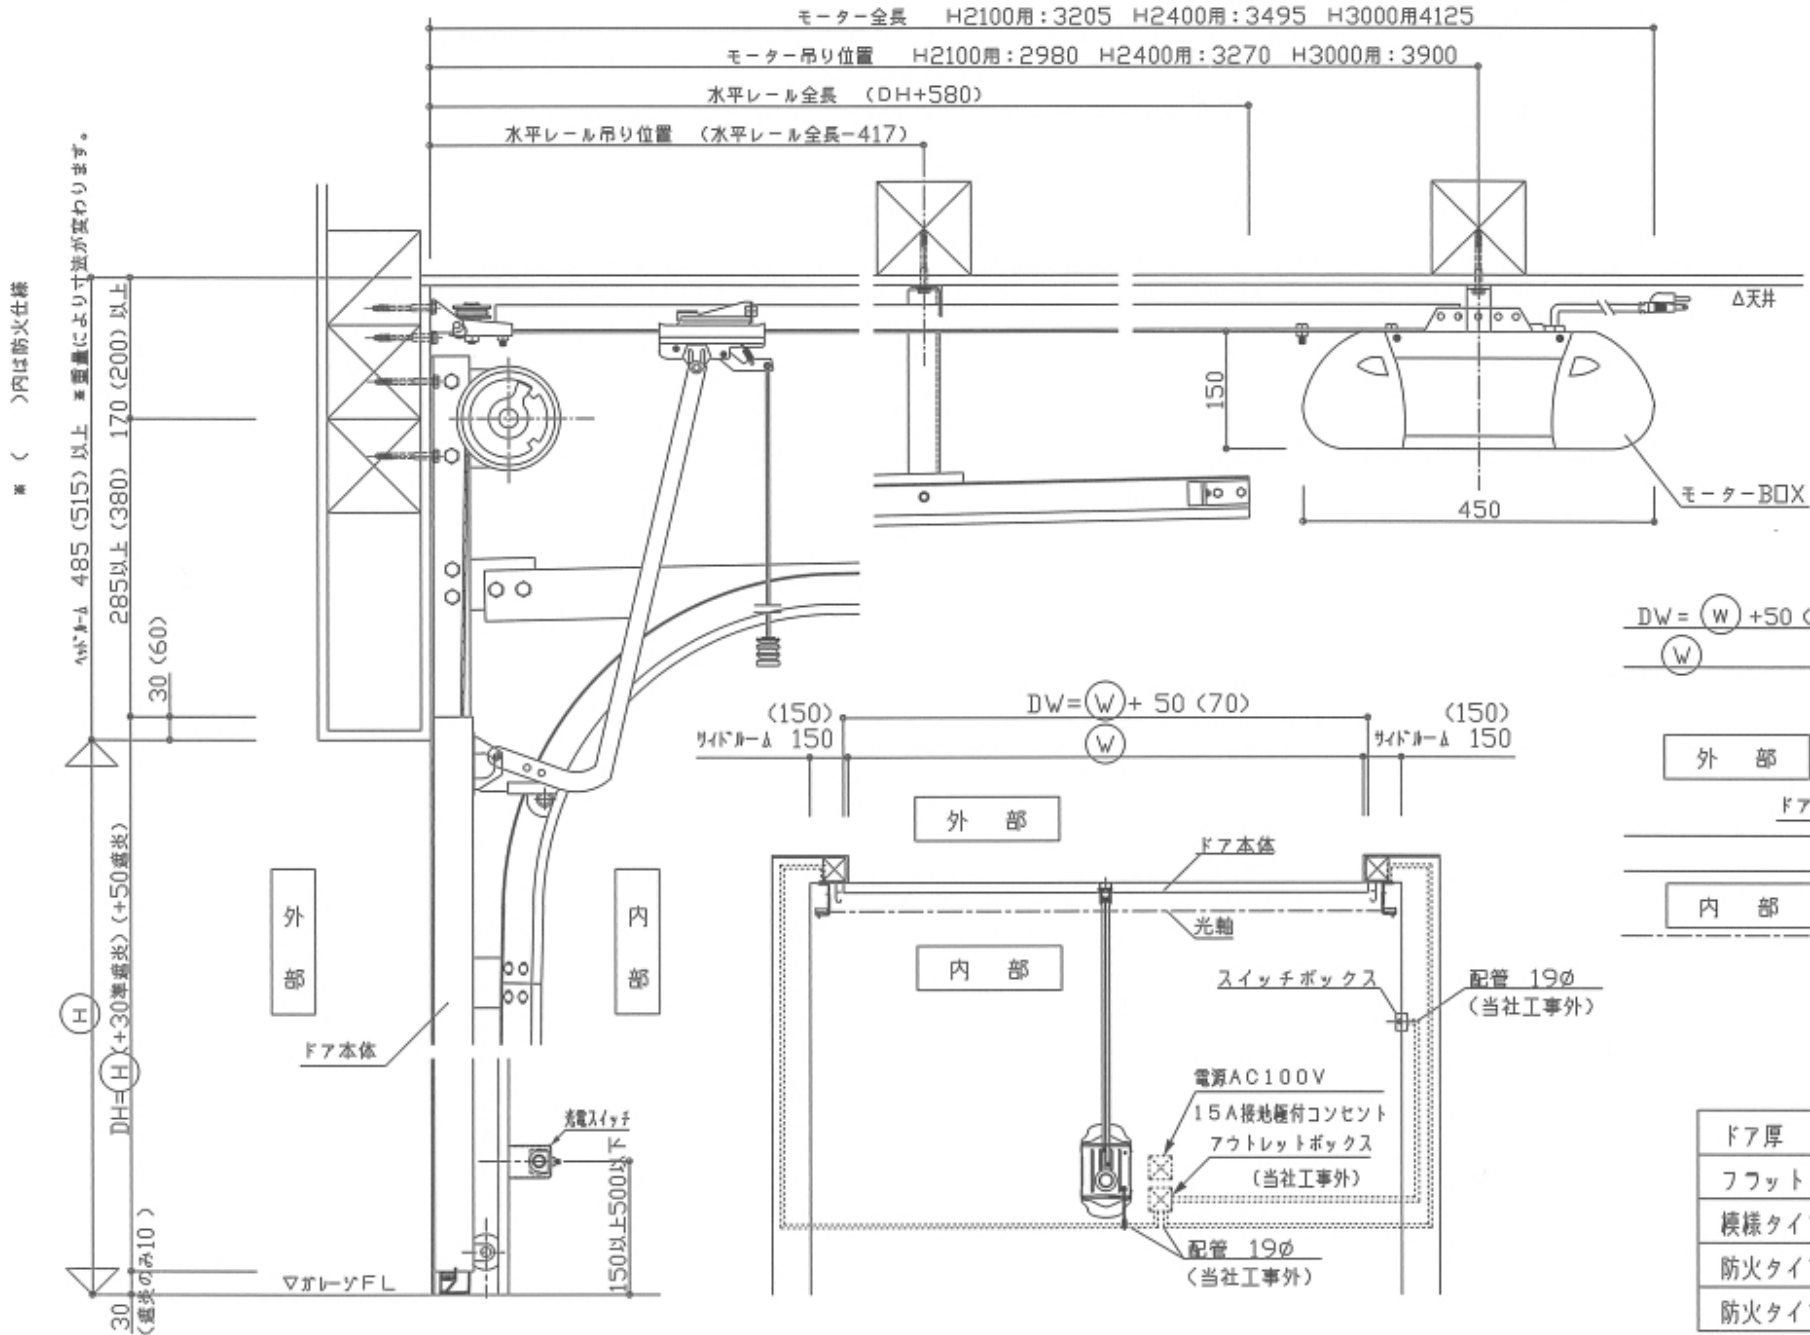

ドア厚	
フラットタイプ	45 mm
模様タイプ	33 mm
防火タイプ(準遮炎)	50.5 mm
防火タイプ(遮炎)	48.5 mm

※ ()内は防火仕様

※ 重量により寸法が異なります。