




### PRÉCAUTIONS

DEMANDEZ LE PRÉ-CADRE PRÊT À MONTER DE CHEZ ROZIÈRE


VOUS POUVEZ LE FABRIQUER VOUS-MÊME À PARTIR DE PLANCHES OU PANNEAUX MULTIPLIS DE 18 MM

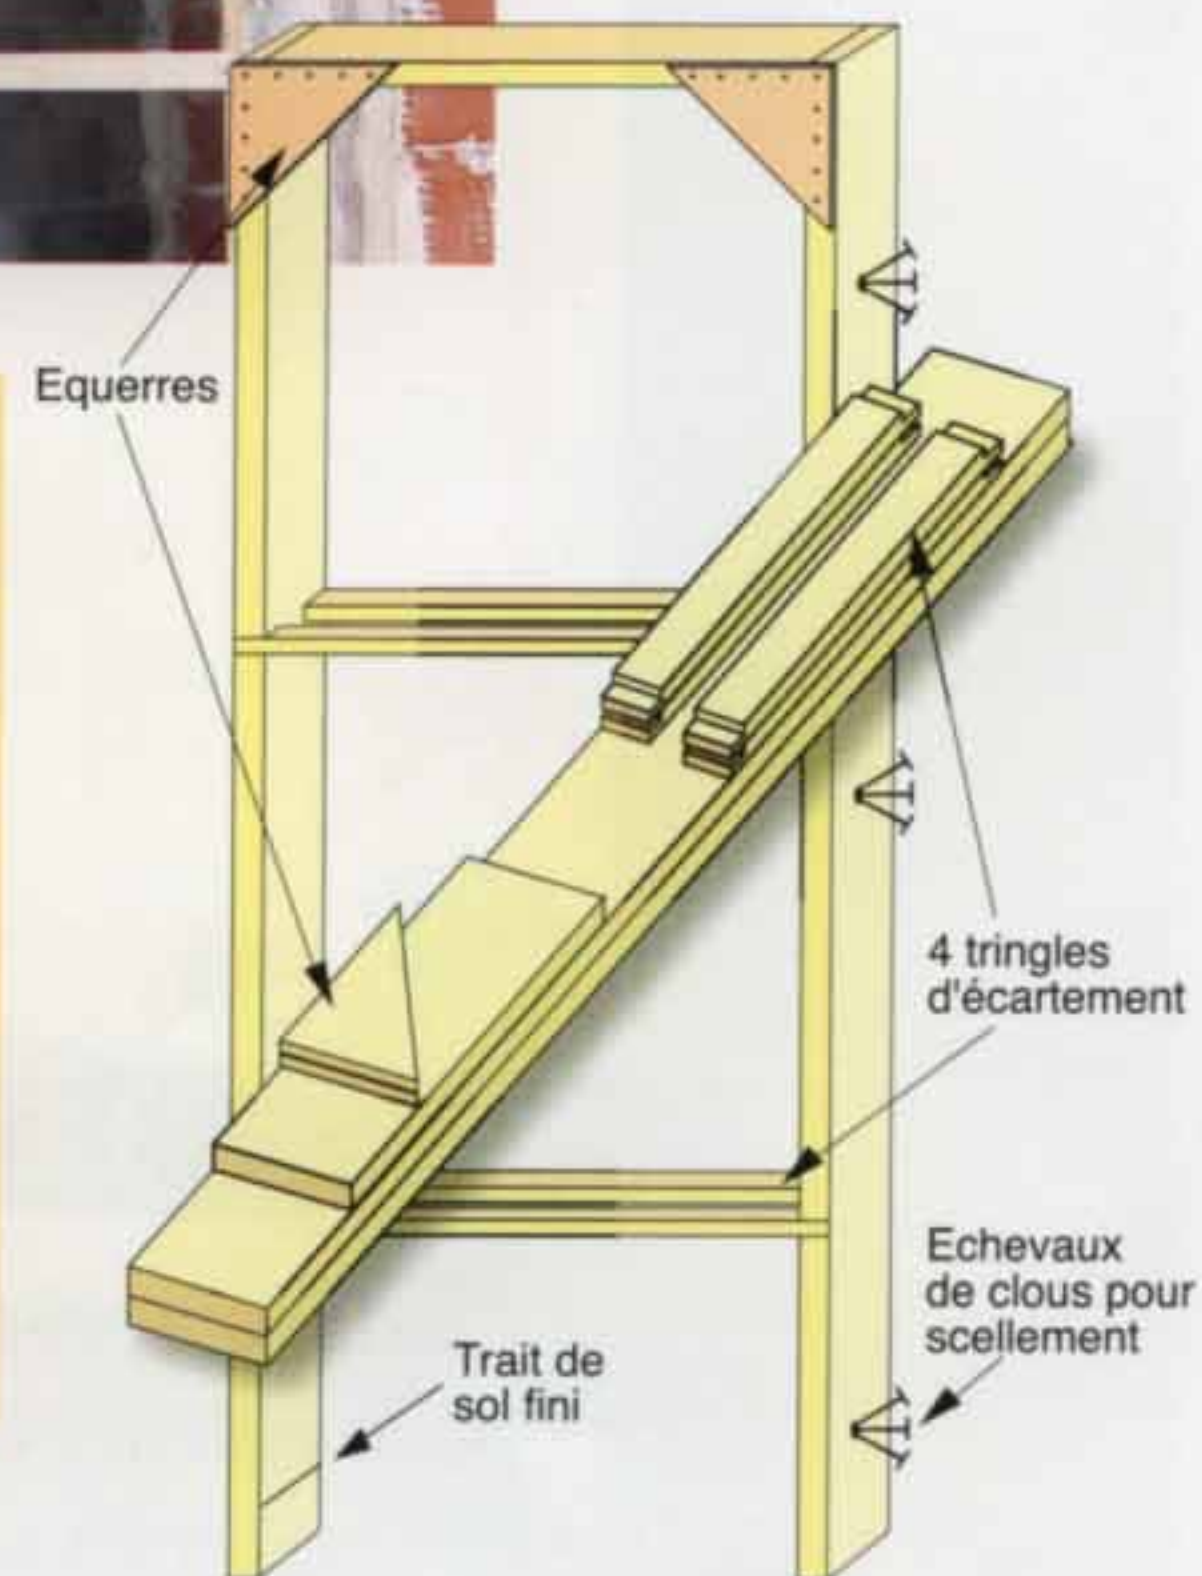

POUR PORTE DE		DIMENSION HORS-TOUT BLOC PORTE (75/PC)		RÉSERVATION DANS PRÉ-CADRE		RÉSERVATION MAÇONNERIE	
<b>BLOC PORTE SIMPLE</b>							
hauteur	largeur	hauteur	largeur	hauteur	largeur	hauteur	largeur
204 cm	63	2055 mm + TALON 15 mm	660 mm	2075 mm	670 mm	2100 mm	710 mm
	73		760 mm		770 mm		810 mm
	83		860 mm		870 mm		910 mm
	93		960 mm		970 mm		1010 mm
<b>BLOC PORTE DOUBLE ET TIERCE</b>							
204 cm	126 D/T	2055 mm + TALON 15 mm	1275 mm	2075 mm	1285 mm	2100 mm	1330 mm
	146 D		1475 mm		1485 mm		1530 mm
	166 D		1675 mm		1685 mm		1730 mm

Largeurs proposées de pré-cadre 70 / 100 / 240.  
Épaisseur de murs intermédiaires pré-cadre à découper.

COUPE BP mur < 74 mm

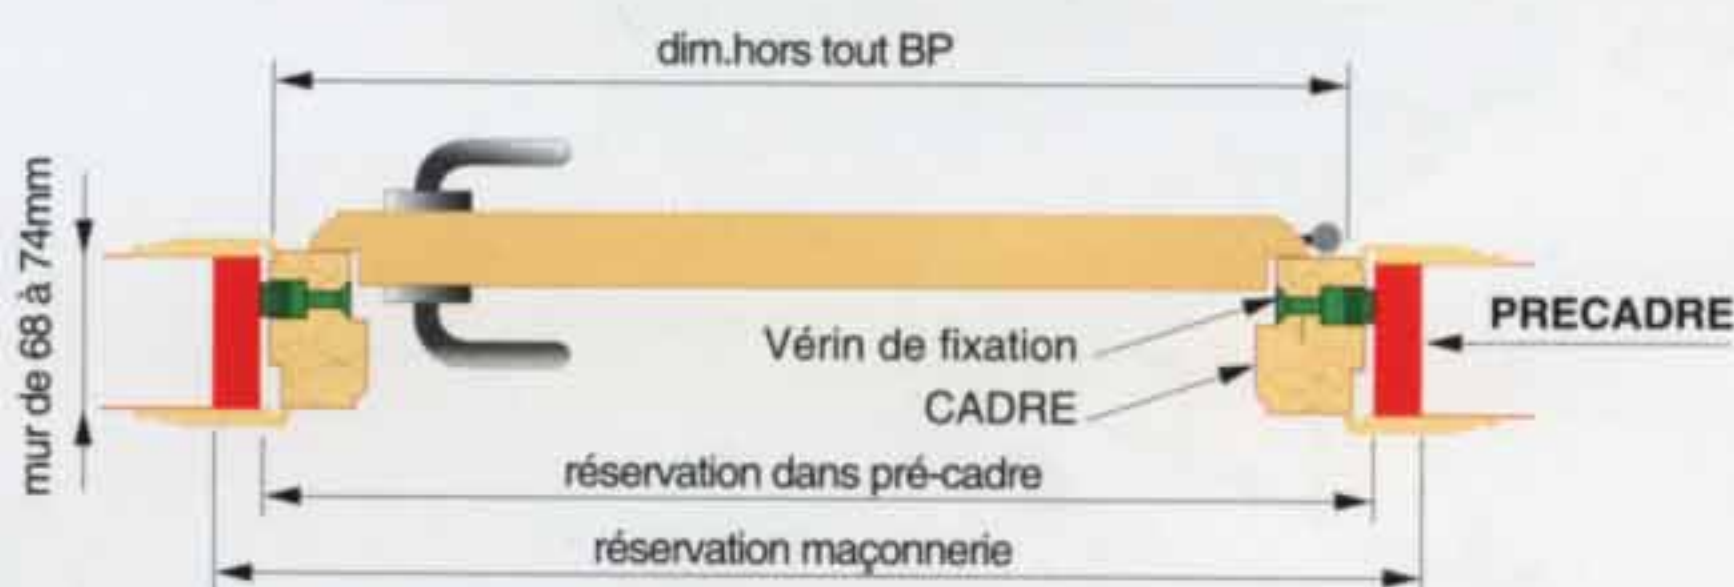

COUPE BP mur > 74 mm

