
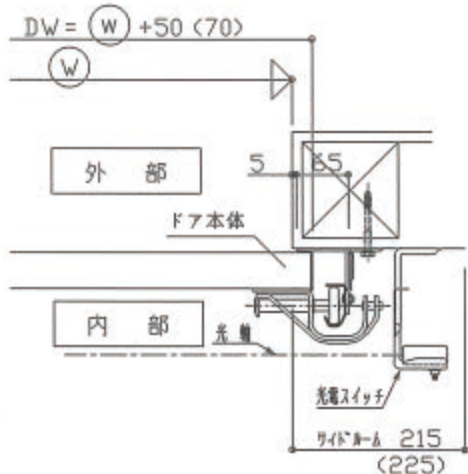


**【基本納まり図】**  
**オーバースライド ドア**  
**■ローヘッドスタイル**

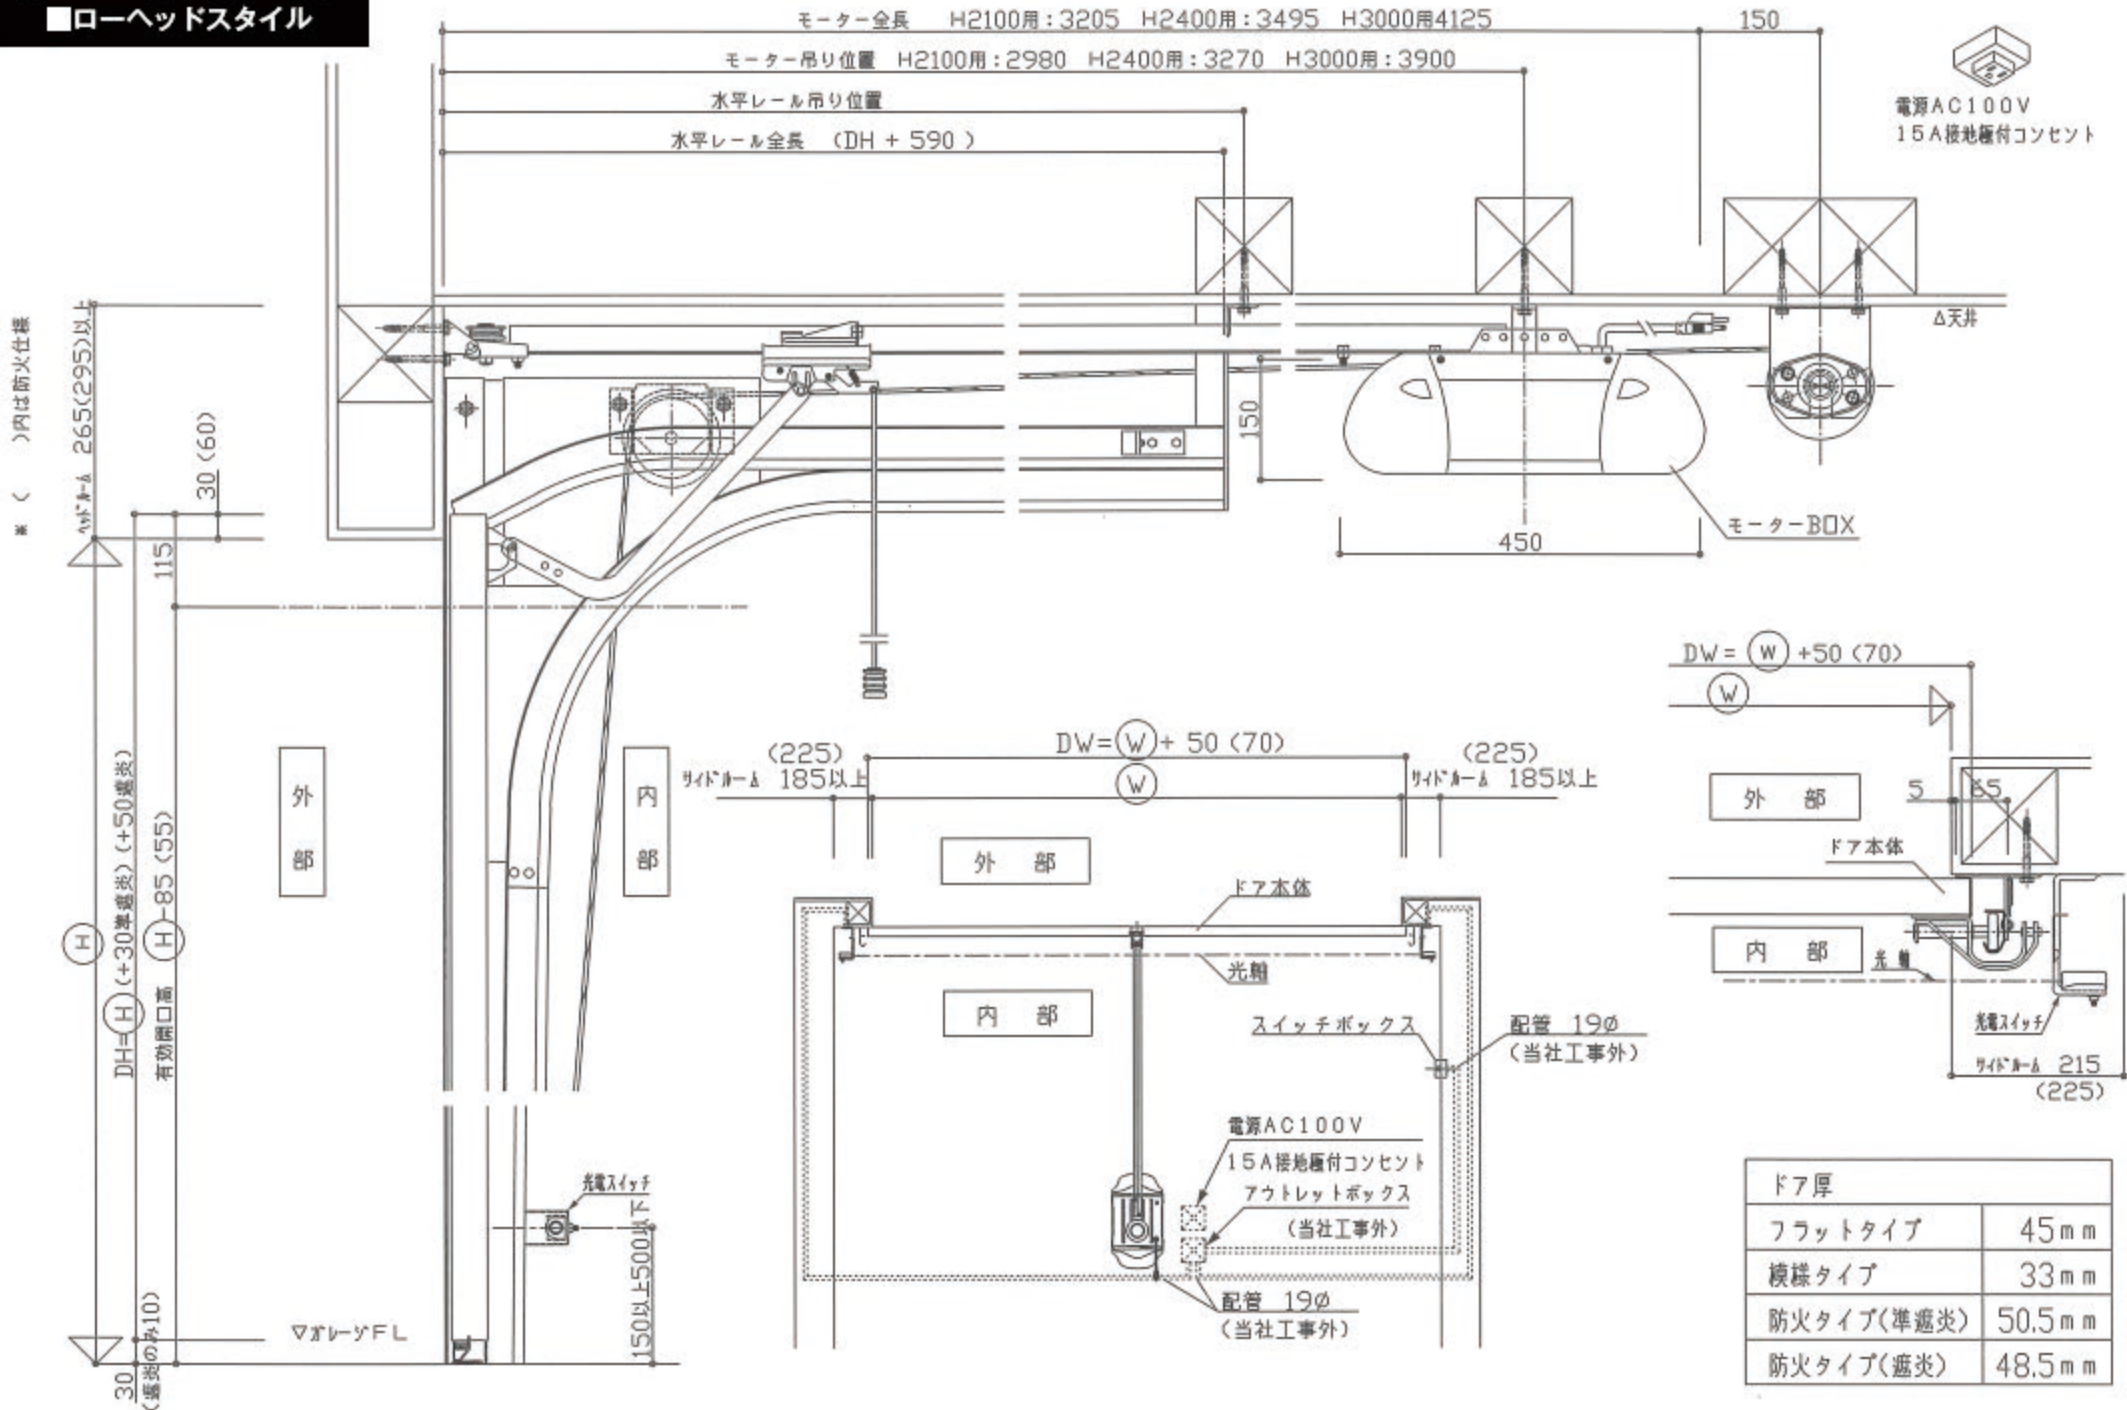

ドア厚	
フラットタイプ	45mm
模様タイプ	33mm
防火タイプ(準遮炎)	50.5mm
防火タイプ(遮炎)	48.5mm