ダブルドア 詳細図

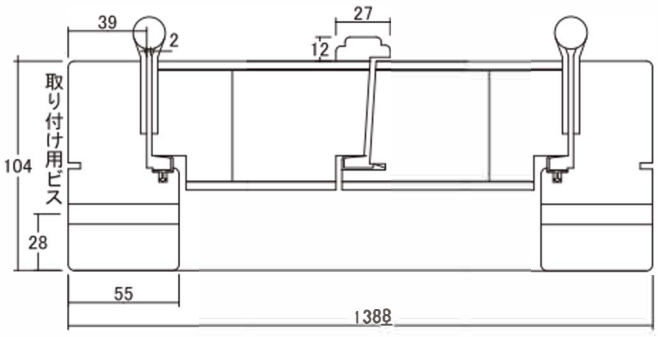

横断面図　１：４

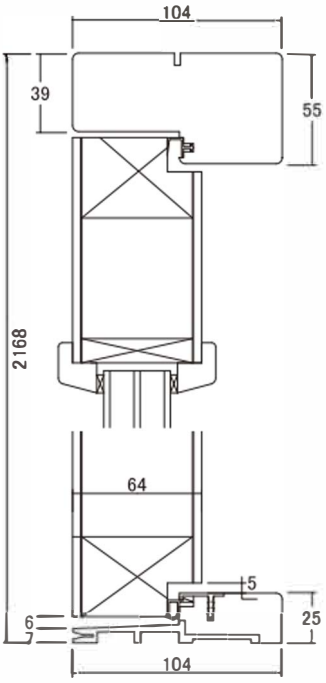

縦断面図　１：４

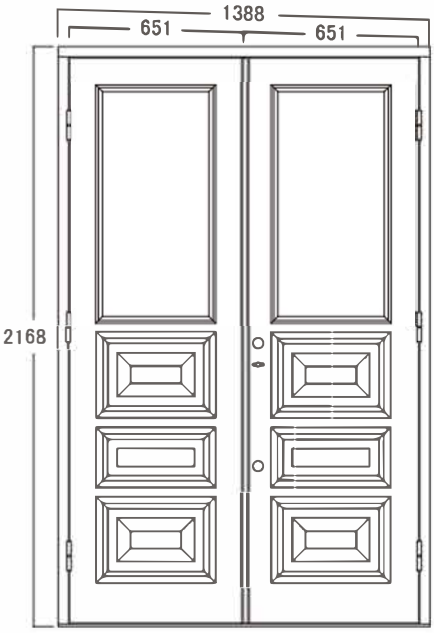

立面図　１：３０

（イラストはＰＶ１８２Ｇ）

ダブルドア 参考納まり図

鉛直断面図

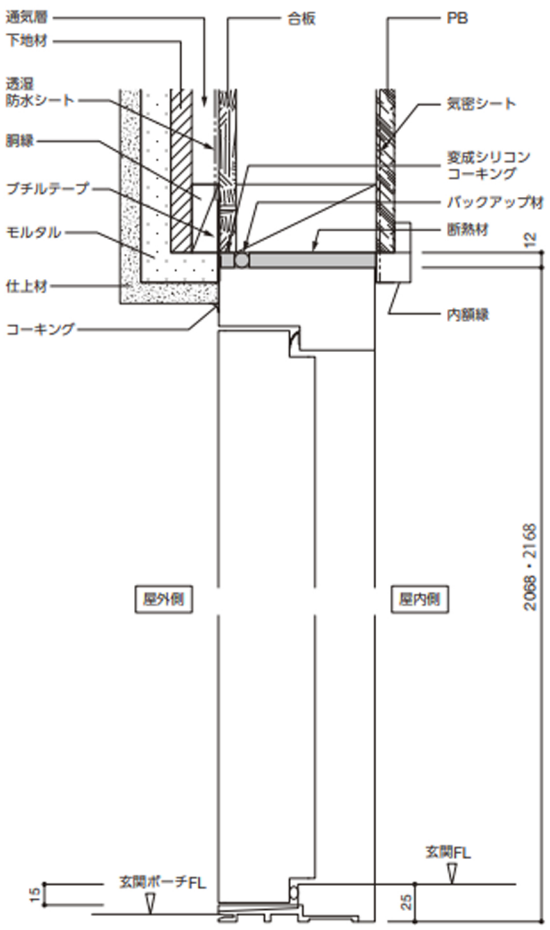
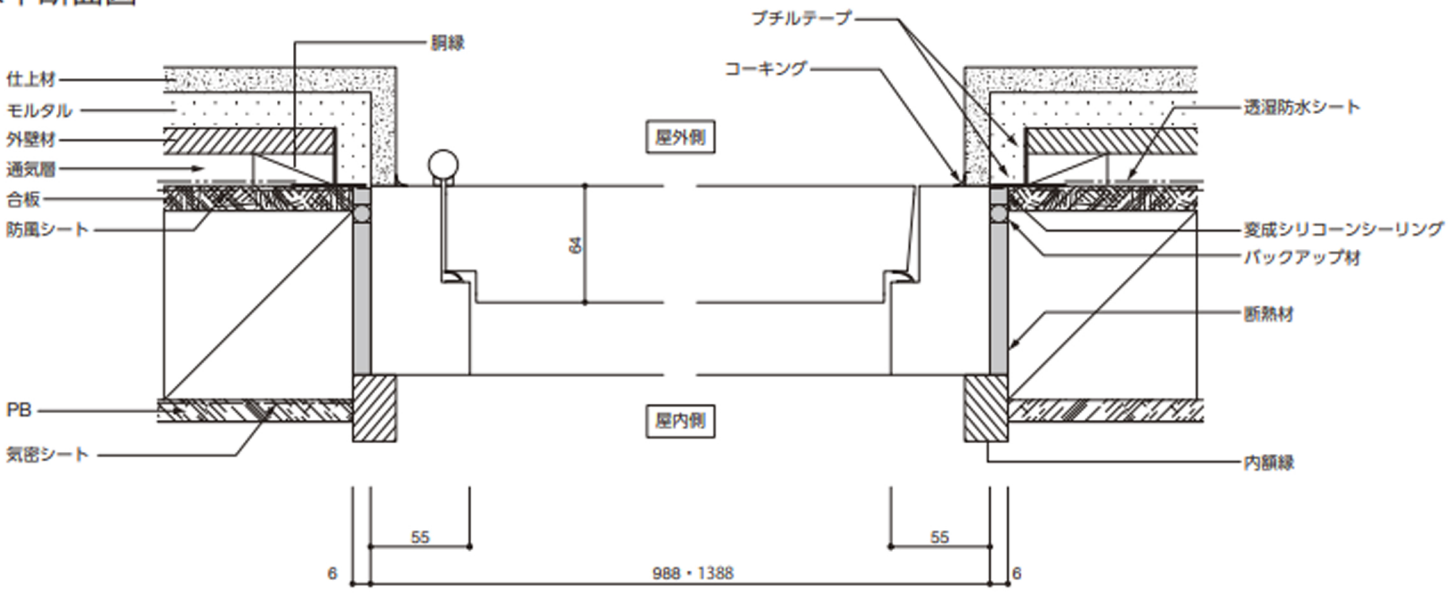
水平断面図