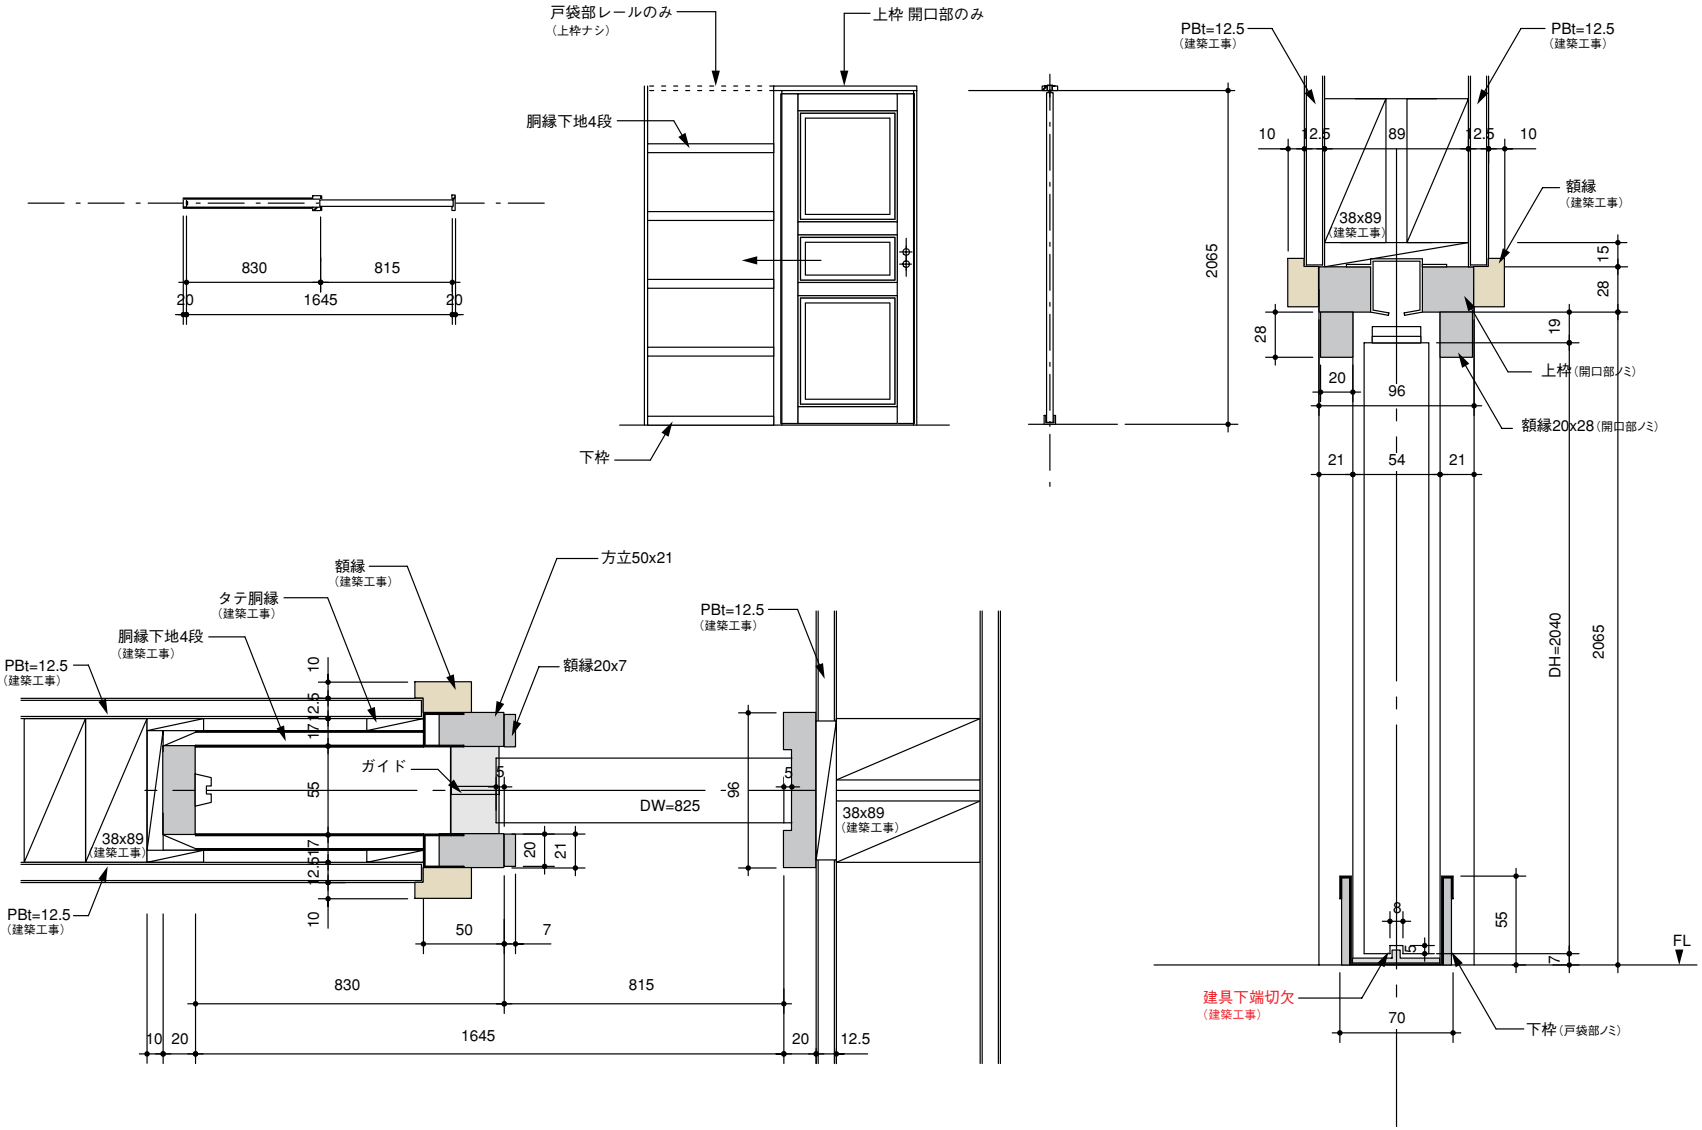
戸袋部レールのみ
（上枠ナシ）
上枠 開口部のみ
胴縁下地4段
下枠
830
815
20
1645
20
2065
PBt=12.5
（建築工事）
PBt=12.5
（建築工事）
10
12.5
89
12.5
10
額縁
（建築工事）
38x89
（建築工事）
15
28
28
19
上枠（開口部ノミ）
20
96
額縁20x28（開口部ノミ）
21
54
21
DH=2040
2065
額縁
（建築工事）
方立50x21
タテ胴縁
（建築工事）
胴縁下地4段
（建築工事）
PBt=12.5
（建築工事）
額縁20x7
PBt=12.5
（建築工事）
ガイド
DW=825
38x89
（建築工事）
38x89
（建築工事）
PBt=12.5
（建築工事）
10
12.5
17
55
17
12.5
10
20
21
96
50
7
830
815
1645
10
20
20
12.5
8
5
55
7
FL
建具下端切欠
（建築工事）
70
下枠（戸袋部ノミ）