
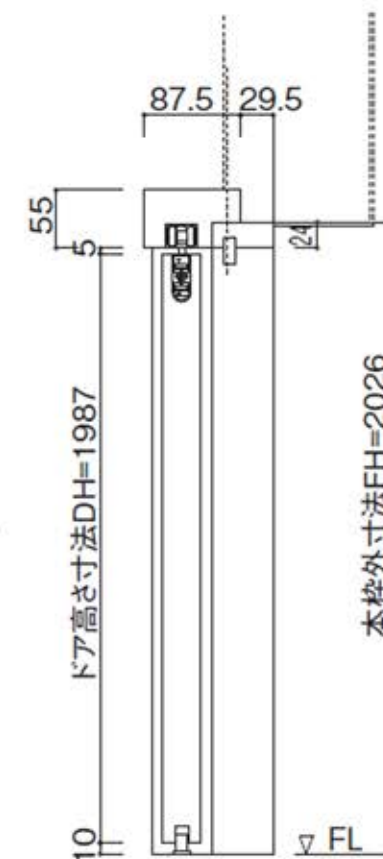


片引きアウトセット枠詳細図

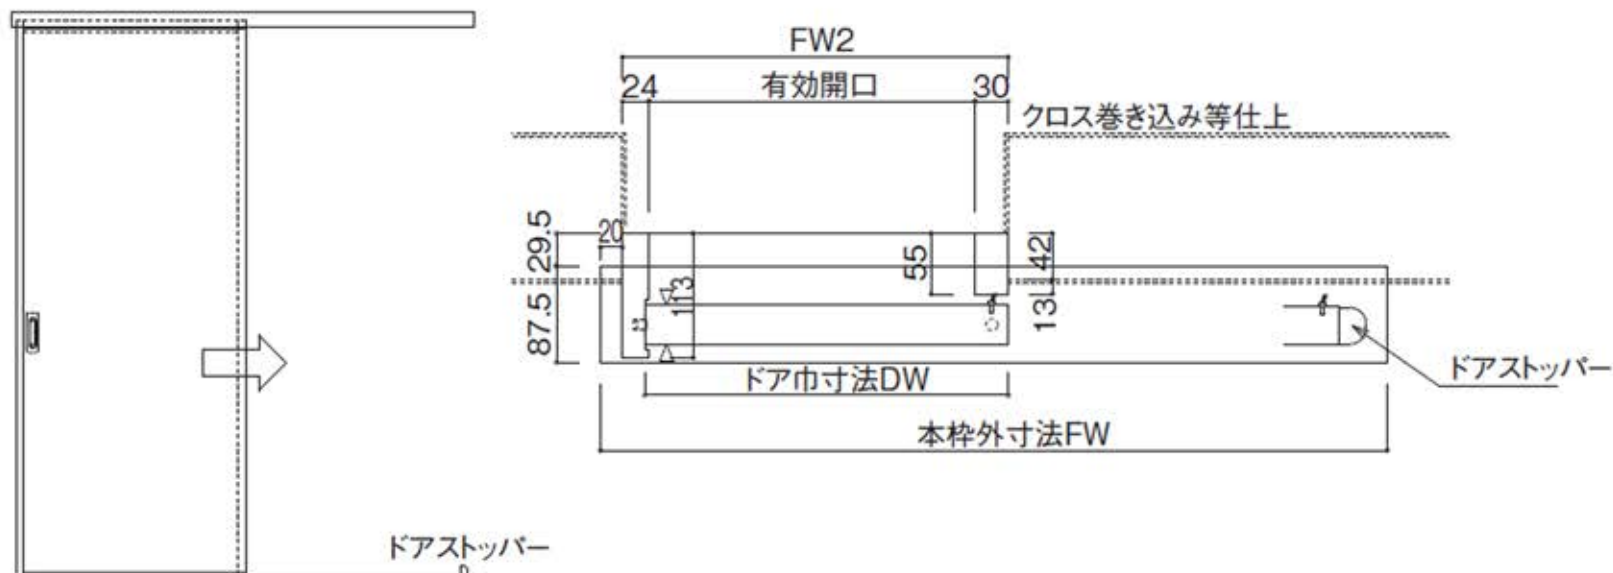

片引きアウトセットユニット寸法

開閉方式	ドア品番	枠品番	FW	有効開口	FW2	FH	FT	DW	DH	DT
片引き	□□□	-AF1420S	1487	683	737	2026	113	716	1987	35
		-AF1520S	1547	713	767			746		
		-AF1620S	1679	779	833			812		