






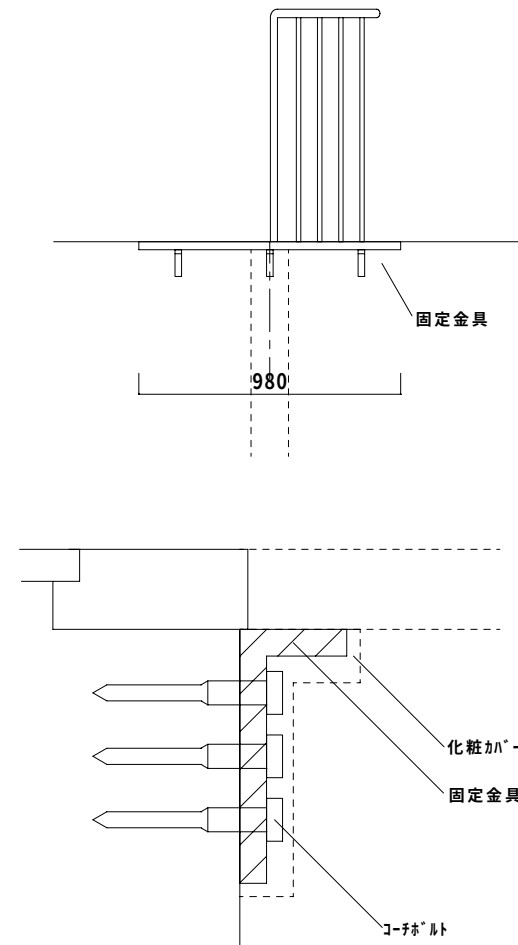


KLA-WDP1 KLAN's detail view

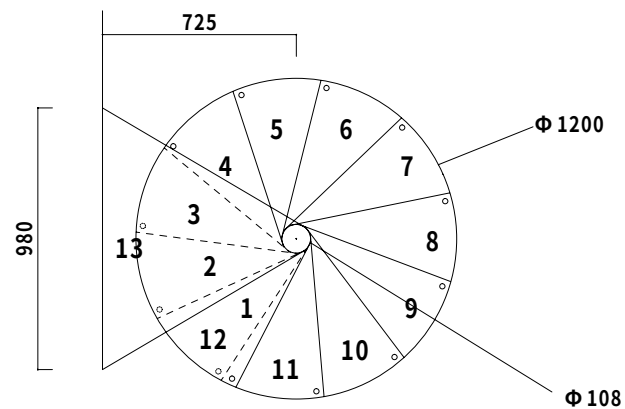


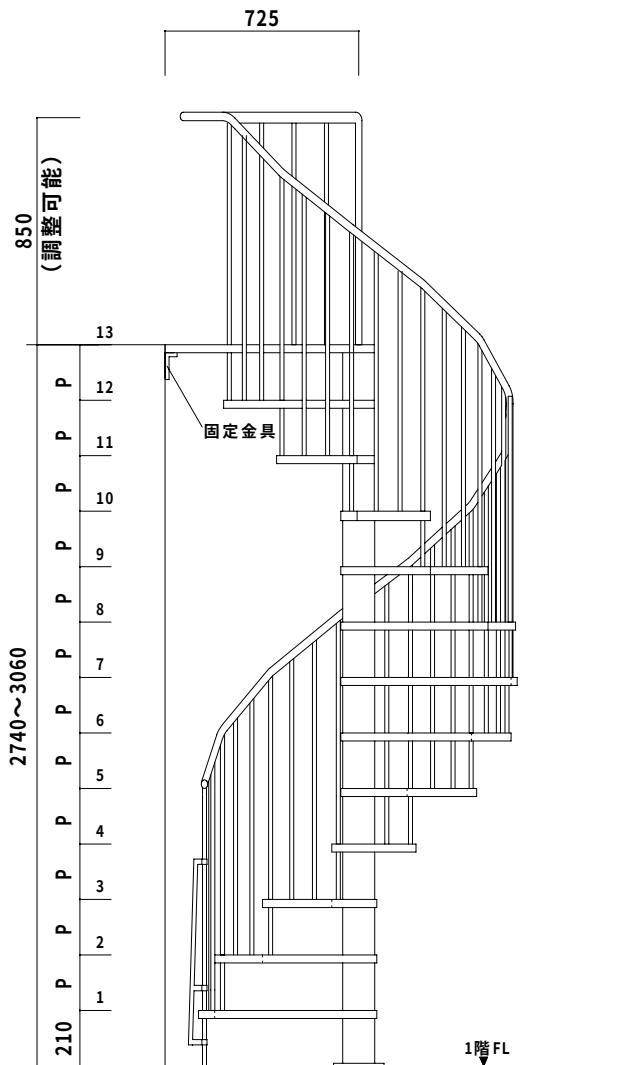

		邸						Klan		工事		住所		T E L	
			年・月・日	単位	縮尺	設計	担当	承認	KLA-WDP KLAN120				No.		
				m/m	1: 1:										


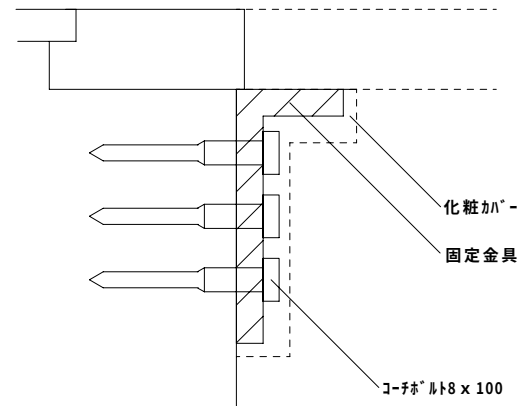
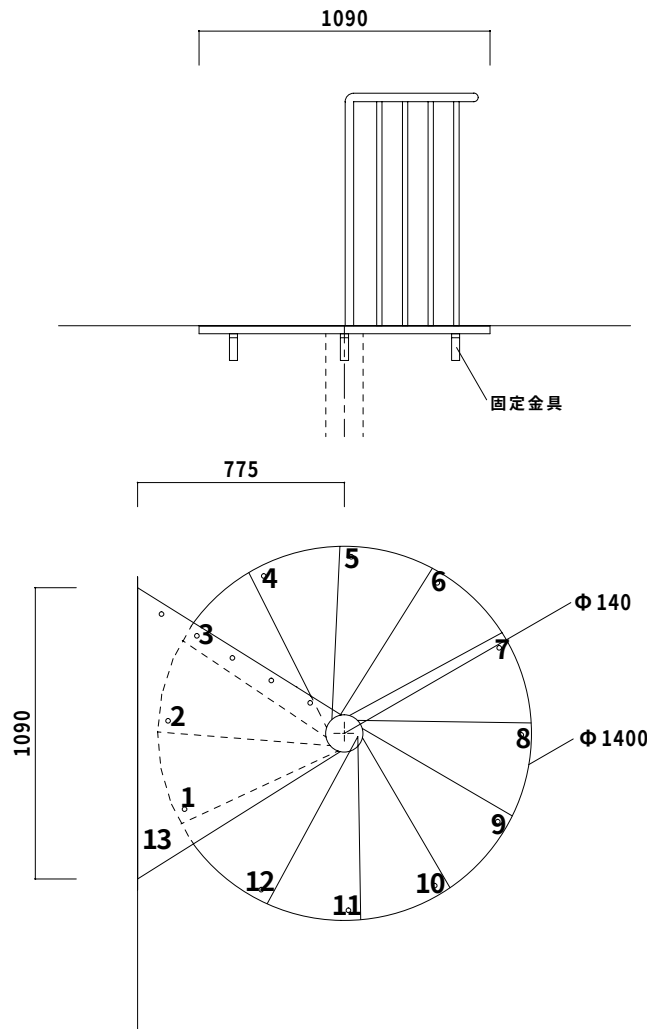
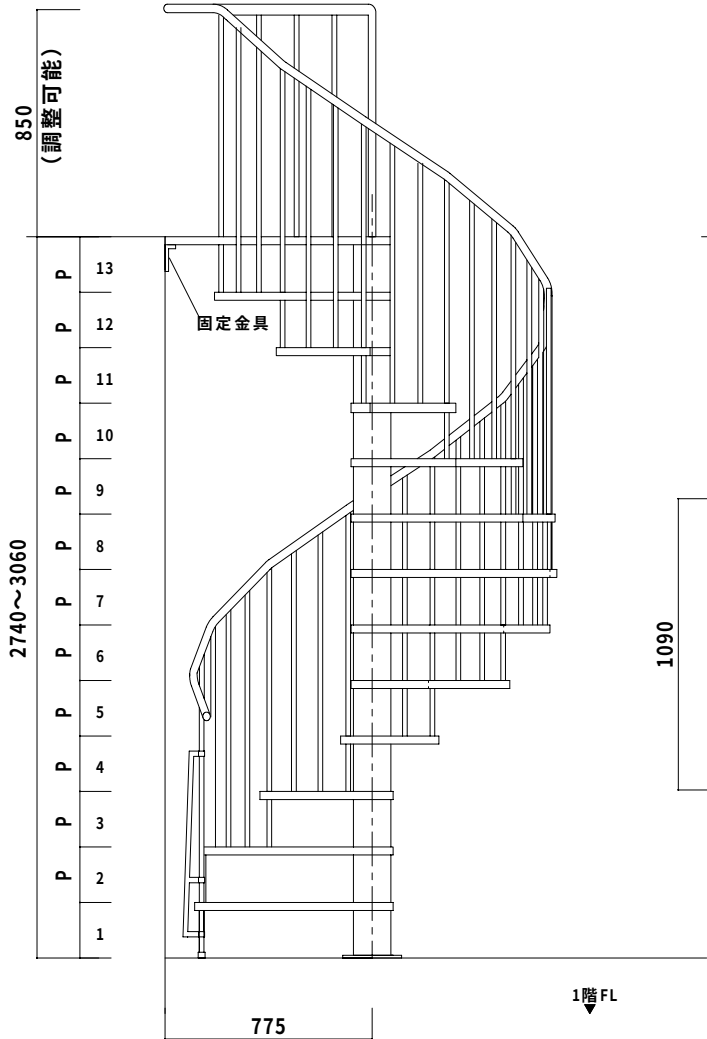


上部取付金具詳細図

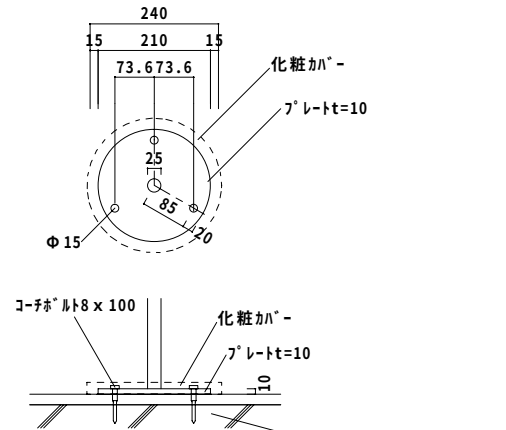

センターポール取り付け詳細図

				邸				工事		住所		TEL	
				年・月・日	単位	縮尺	設計	担当	承認				
					m/m	1:1				KLA-WDP K L A N140		No.	

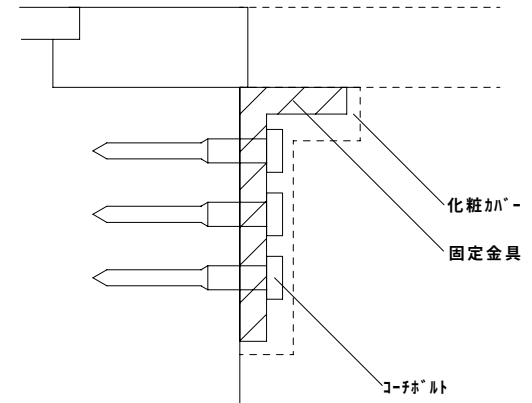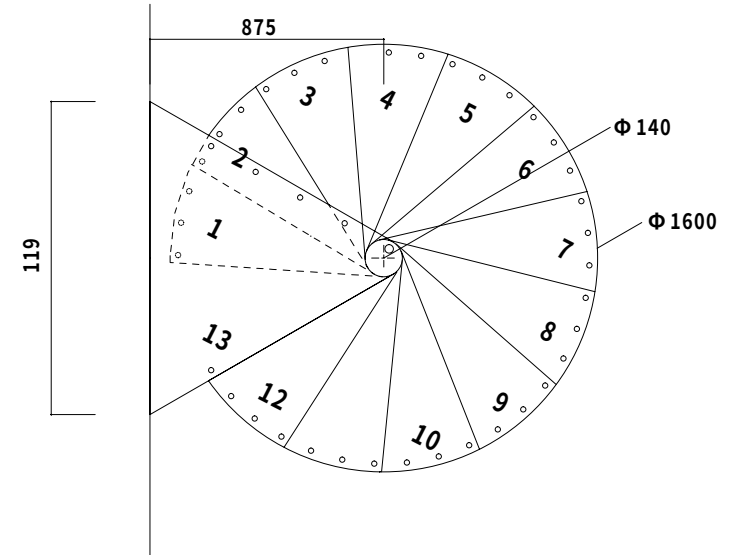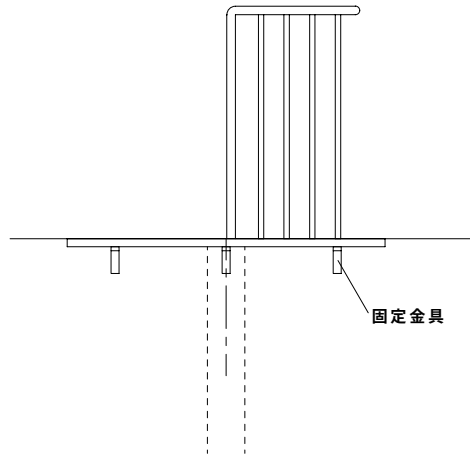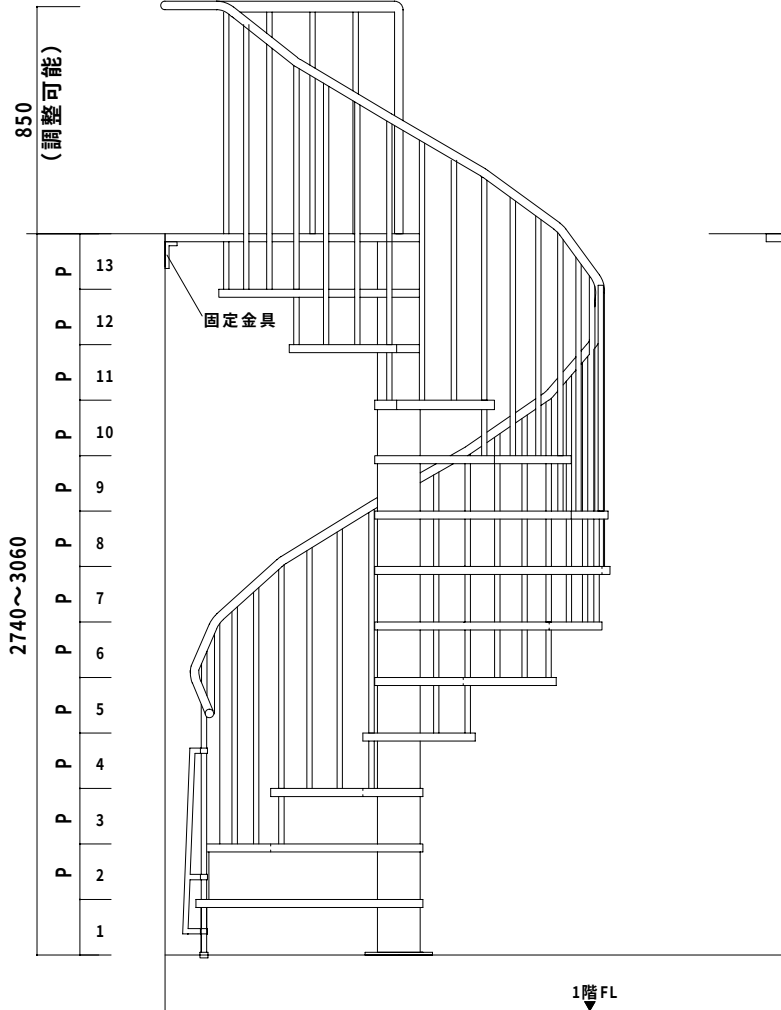

			Klan			工事			住所		TEL	
			年・月・日	単位	縮尺	設計	担当	承認				
				m/m	1: 1:				KLA-WDP KLAN160		No.	

FIG. 1




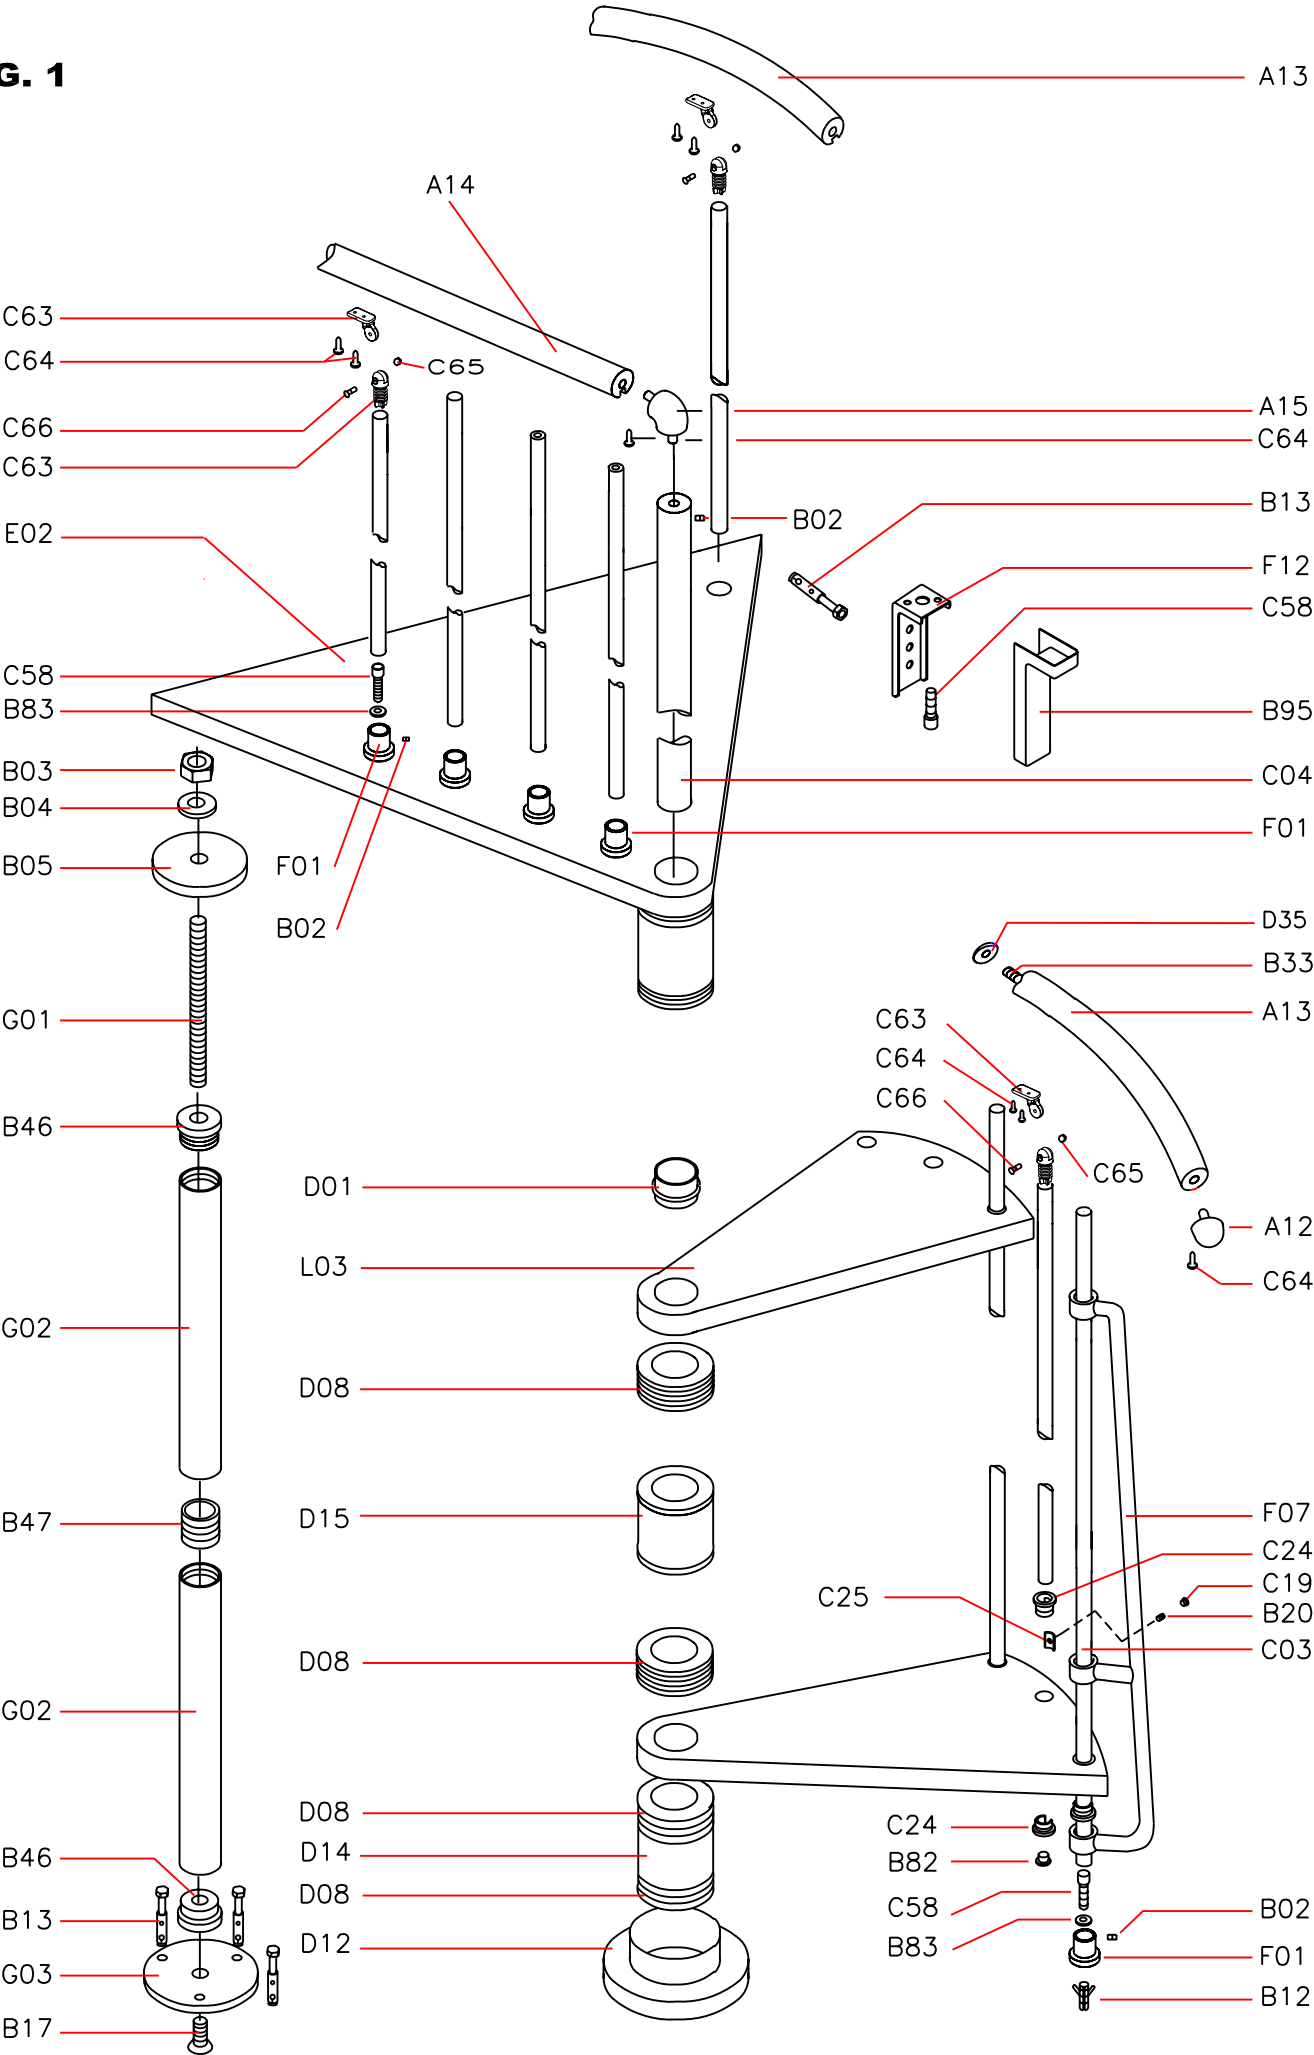



FIG. 7

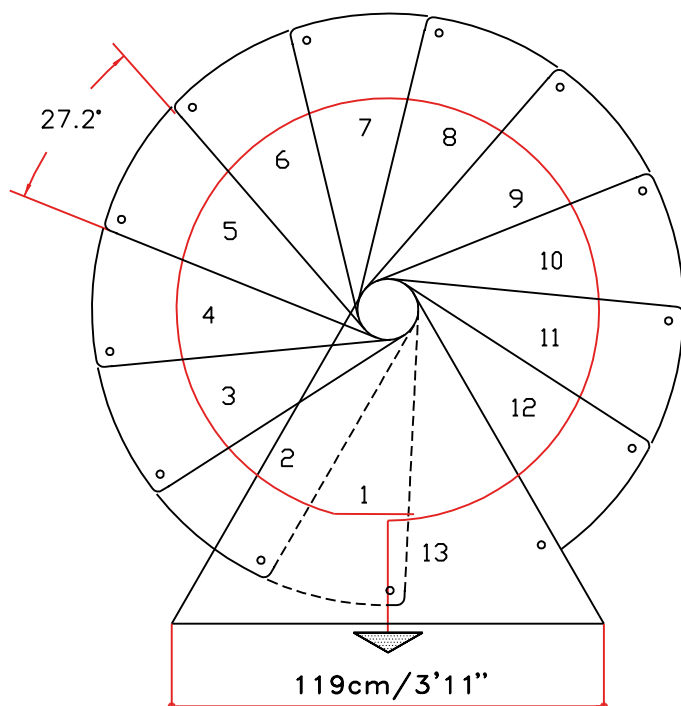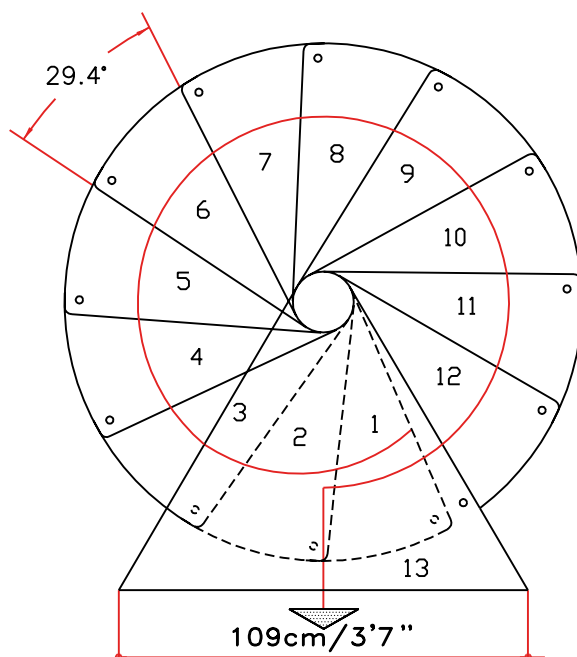

Ø160 cm
Ø 5'3"

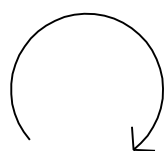


Ø140 cm
Ø 4'7 1/8"

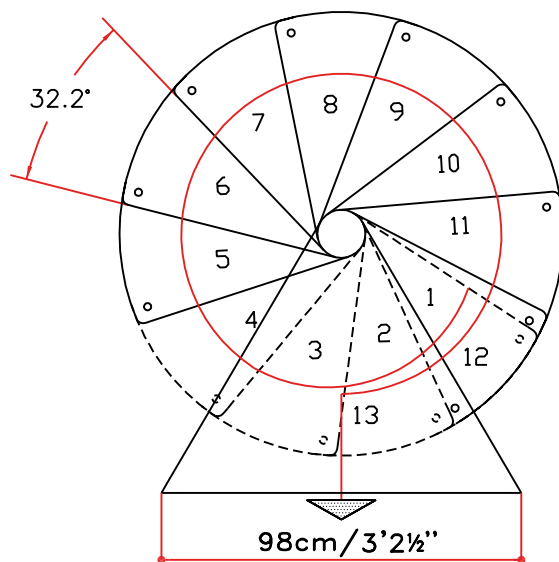


Ø120 cm
Ø 3'11 1/4"

klan by arkè


kian by arkè

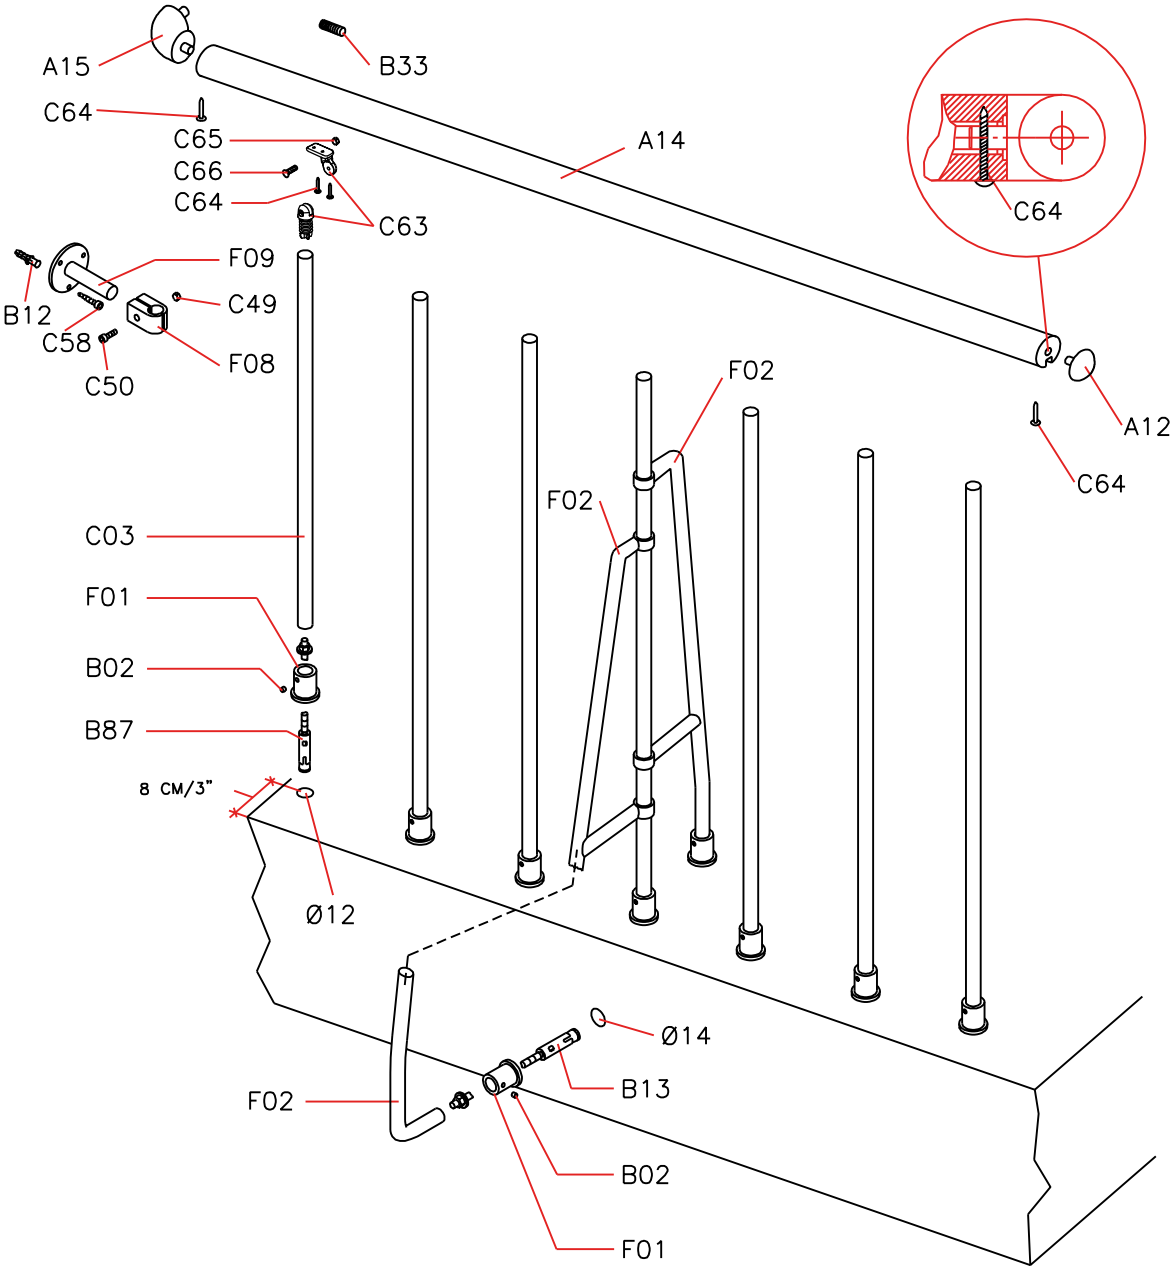


N° = 1

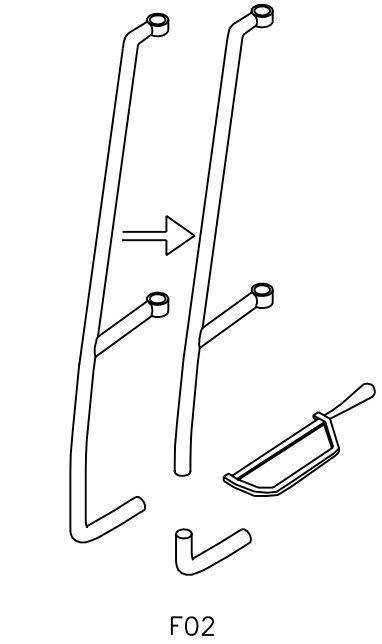

N° = 10

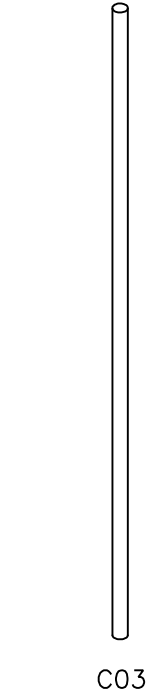


N° = 1

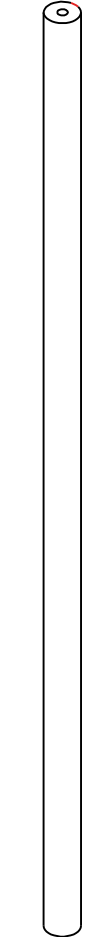


N° = 1



N° = 24

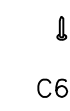

N° = 13

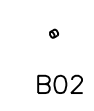

N° = 11




N° = 2



N° = 10



N° = 3

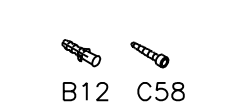

A14