





## **KLOE's detail view**

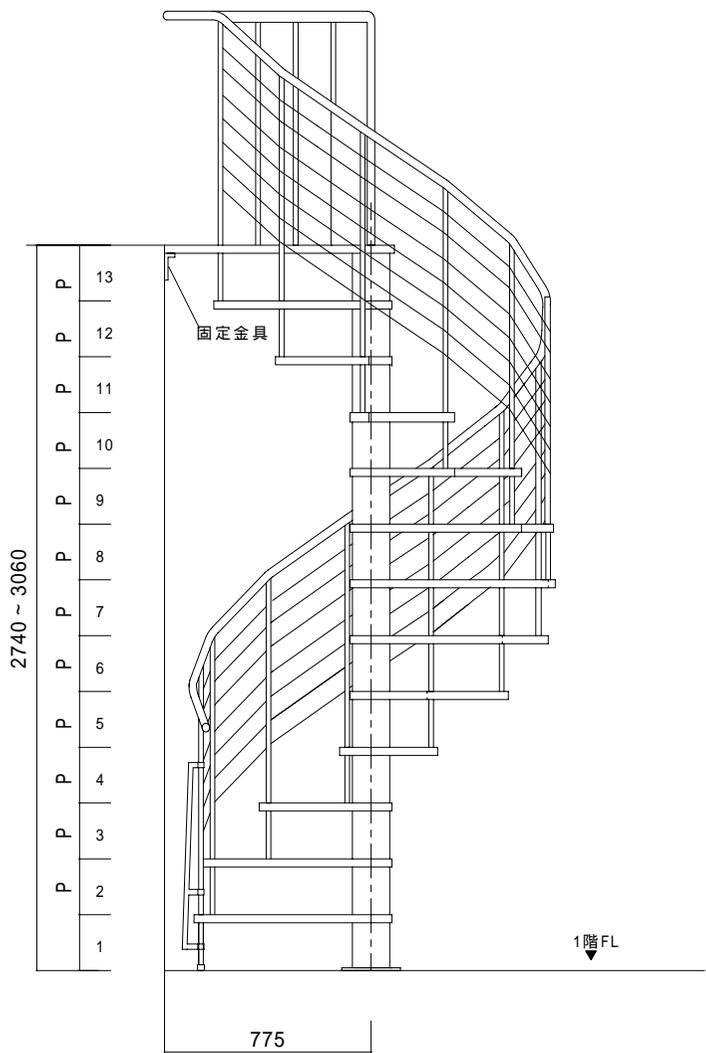


**[www.arke.jp](http://www.arke.jp)**



固定用L型金具

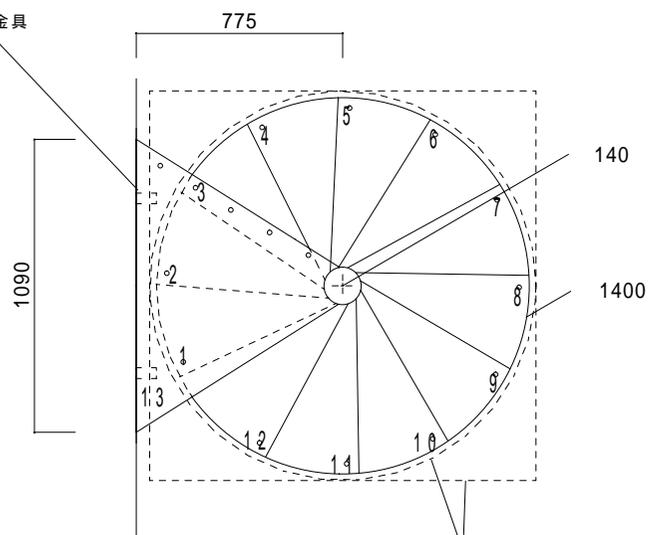


上部取り付け金具詳細図

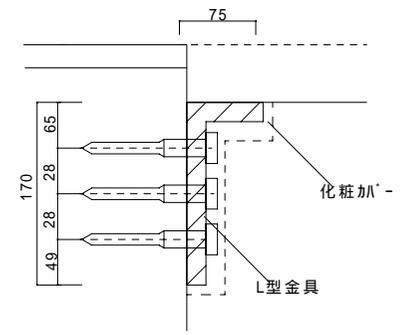


必要面積 1450mm  
 最小面積の場合には踊り場をカット調整します。  
 カット調整なしの場合は 1500mm


下部取り付け金具平面図

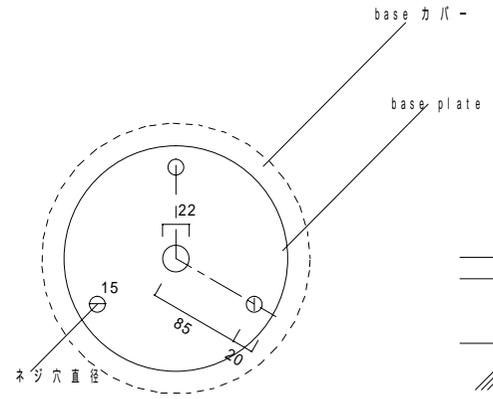



下部取り付け金具断面図

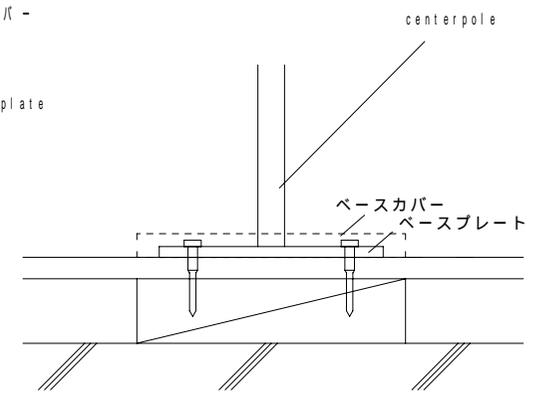


		年・月・日		単位	縮尺	設計	担当	承認	PYRAMID, LTD. 有限会社ピラミッド	
				m/m	1: 1:				住所 : 大阪府大阪市西区川口3-1-16 TEL : 06-6584-8422	
								KLOE140		No.

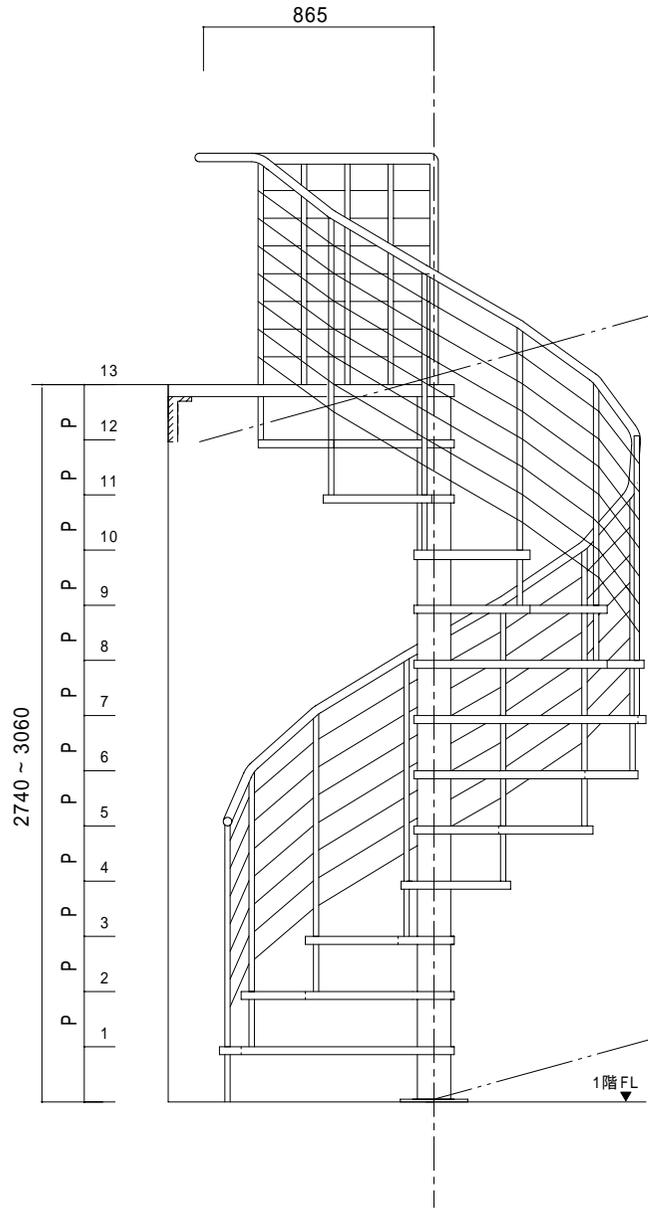


上部取り付け金具詳細図

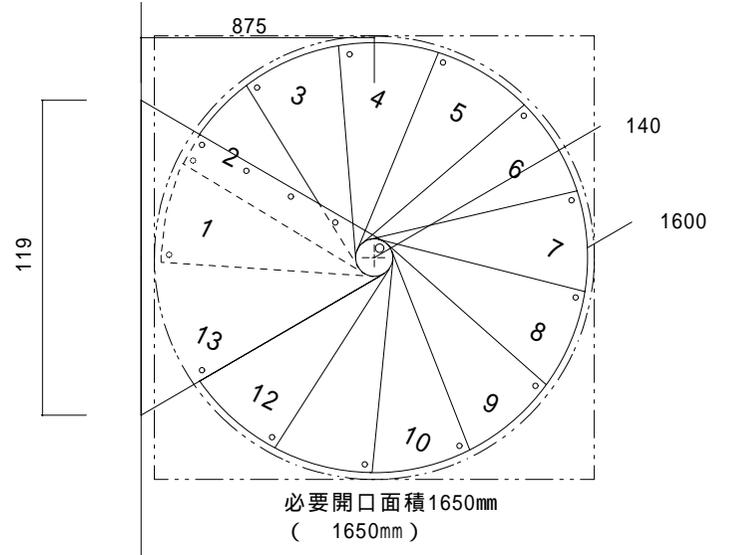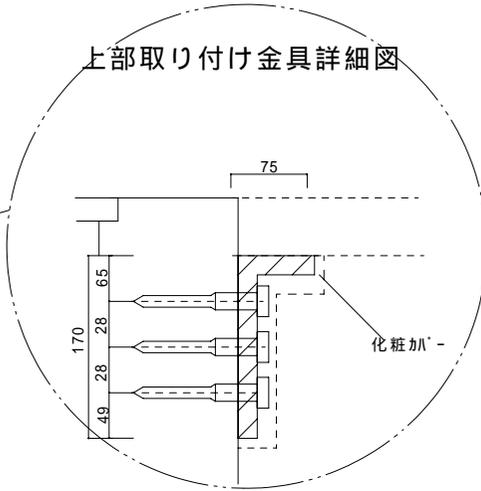

下部取り付け金具断面図

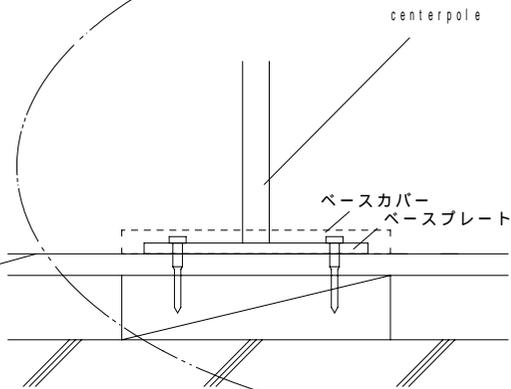



下部取り付け金具平面図

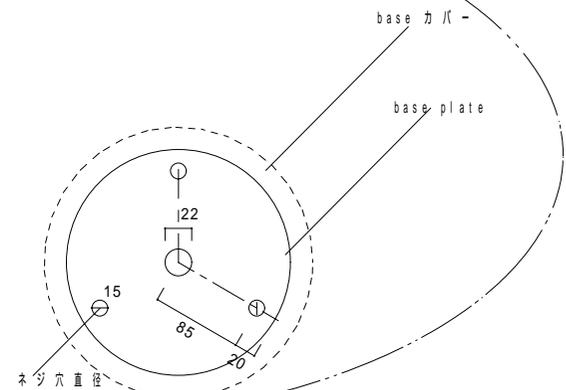




年・月・日		単位	縮尺	設計	担当	承認
		m/m	1: 1:			


PYRAMID, LTD. 有限会社ピラミッド	
住所 : 大阪府大阪市西区川口3-1-16	TEL : 06-6584-8422
KLOE160	
No. .	

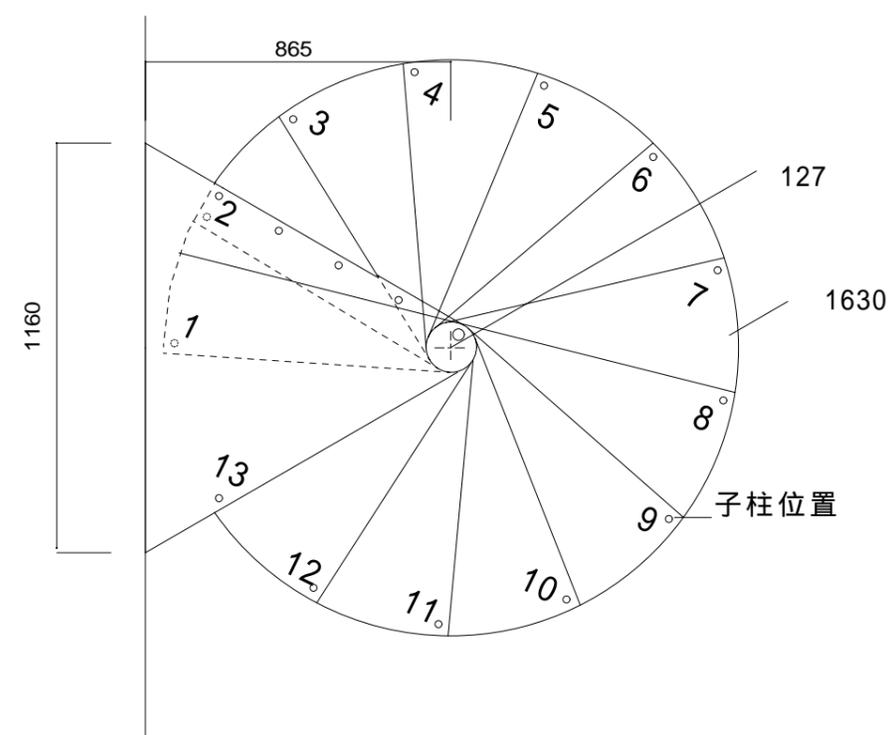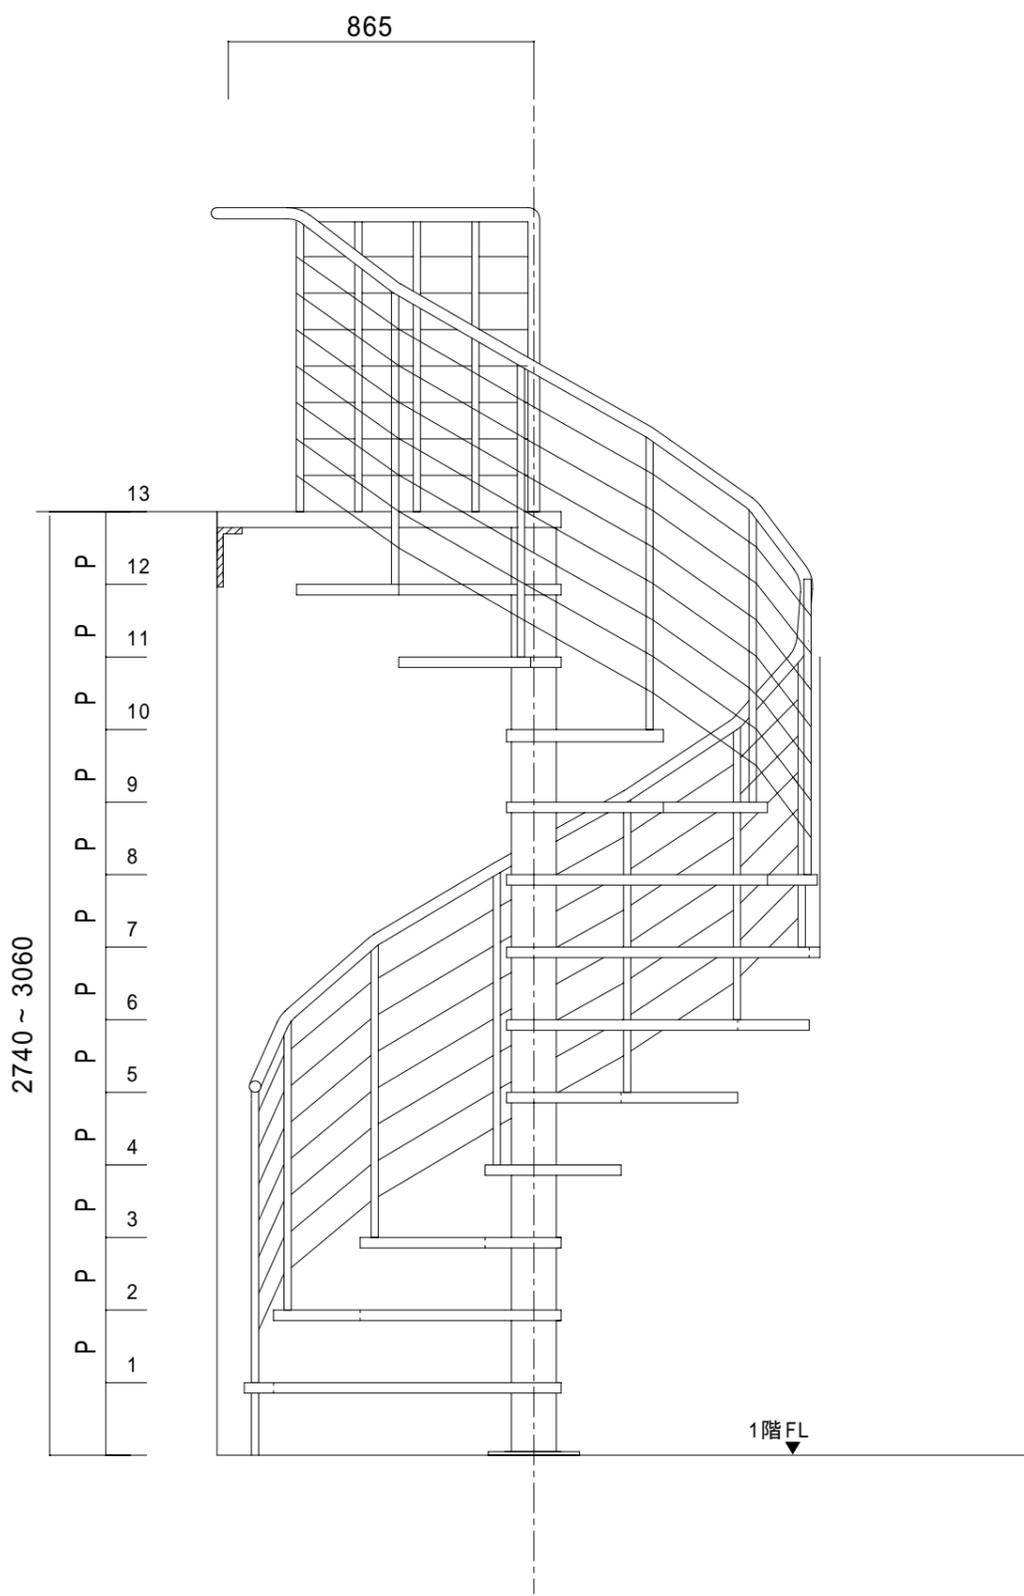


上部取り付け金具詳細図

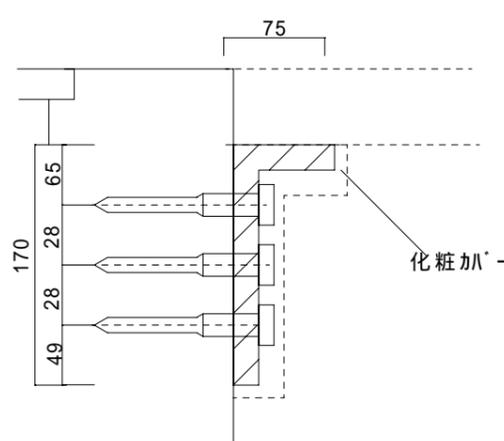

下部取り付け金具平面図

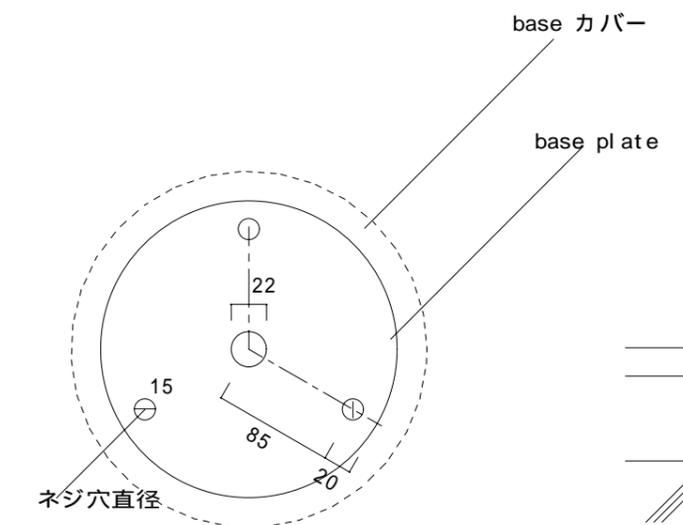

下部取り付け金具断面図

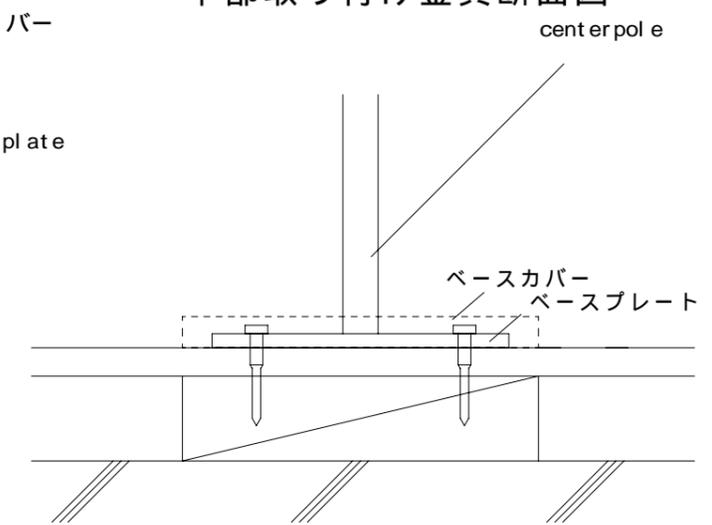


		PYRAMID ,LTD. 有限会社ピラミッド	
		住所 : 大阪府大阪市西区川口3-1-16 TEL : 06-6584-8422	
		KLOE163	
		No .	



		年・月・日		単位		縮尺		設計		担当		承認	
				m/m		1: 1:							





**FIG. 7**

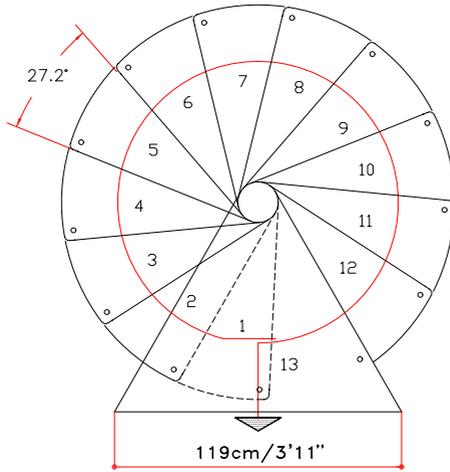

Ø160 cm  
Ø 5'3"

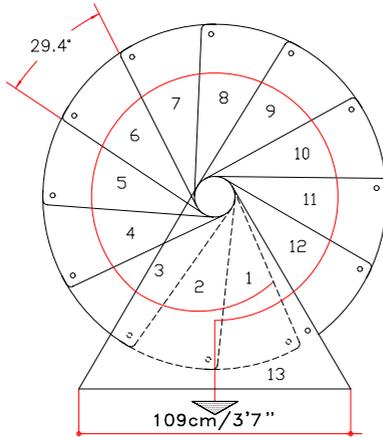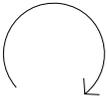

Ø140 cm  
Ø 4'7½"

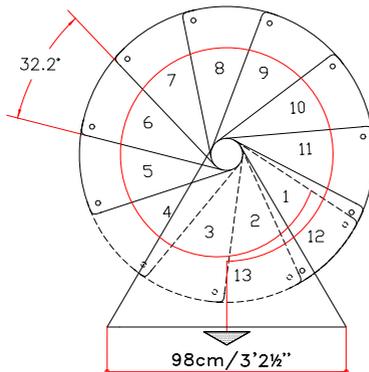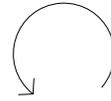

Ø120 cm  
Ø 3'11¼"

