STEP ＊2色展開	色：ハバナダーク又はブリーチド色 （水性塗料アクリル仕上げ） 材：ビーチ集成材
SUPPORT	材：スチール 色：ホワイト
HAND RAIL	材：ビーチ集成材　（長さ120cm） 色：踏板色同色揃え
横桟TUBE	材：ステンレス　（長さ150cm） 色：ステンレス艶消し仕上げ

標準キット梱包サイズ：113 x 75 x 58cm 120kg

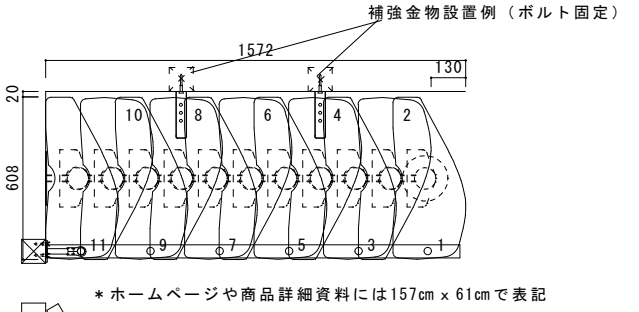

＊ホームページや商品詳細資料には157cm x 61cmで表記

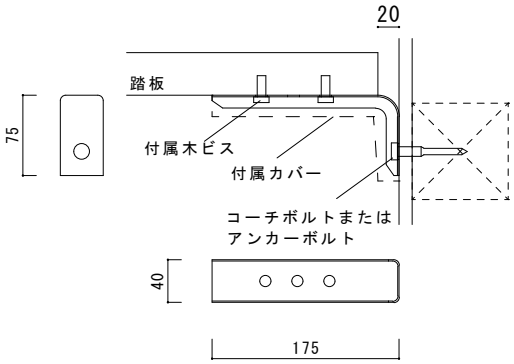

＜補強金物 F12＞1/5

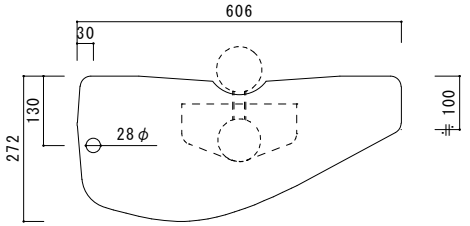

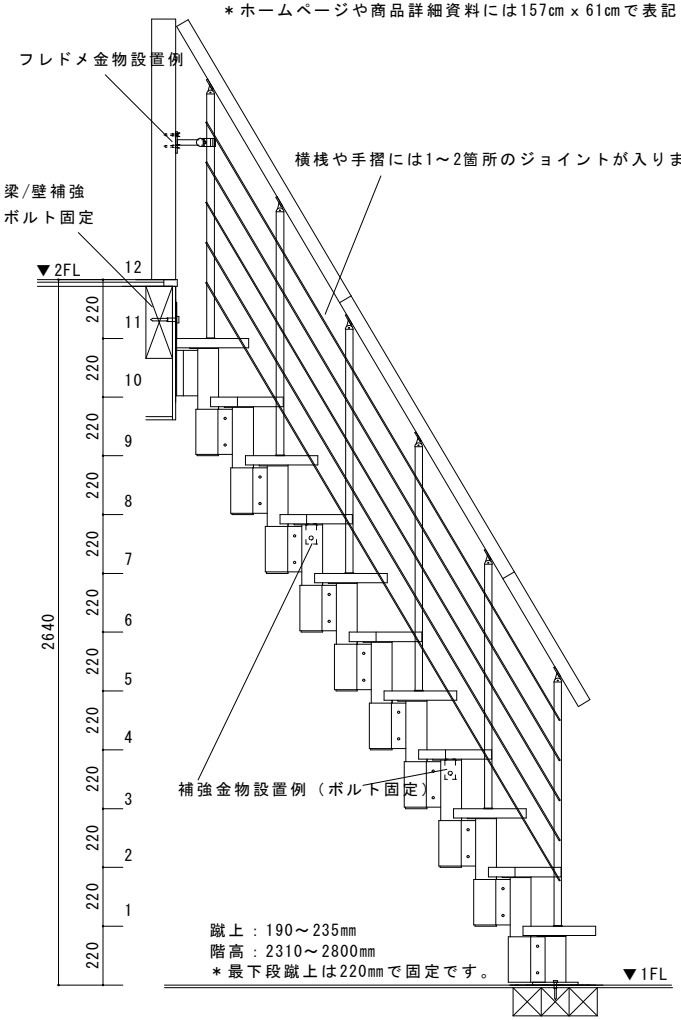

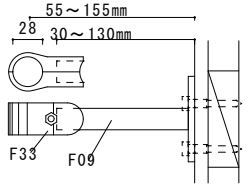

＜フレドメ金物＞1/5

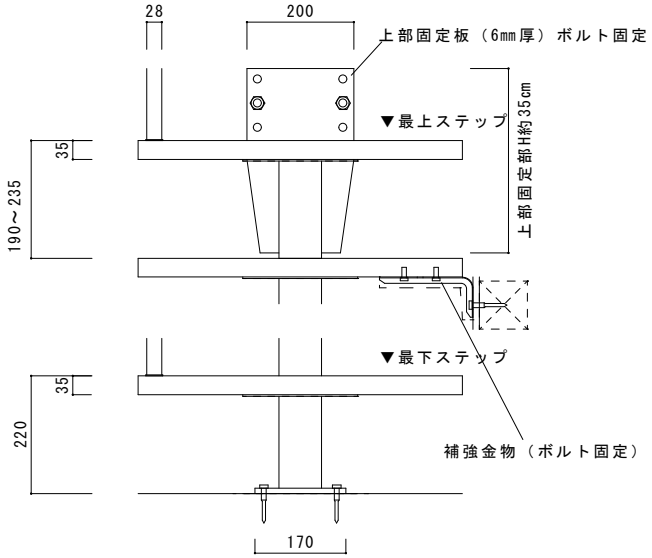

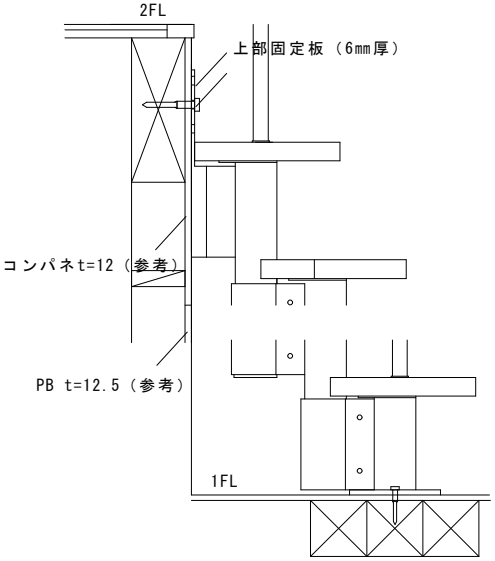

＊各現場に合わせたボルトをご検討下さい。

＊仕様・価格等は予告なく変更する場合や取り扱いを中止する場合もございますのでご了承ください。

Reproduction or secondary use of data is prohibited.
無断での複製、第三者への譲渡、二次利用は固くお断り致します。

邸					工事
年・月・日	単位	縮尺	設計	担当	承認
	m/m	1： 1：			

アイエム

ZE-WDP1　12段上がり（標準キット）No.